


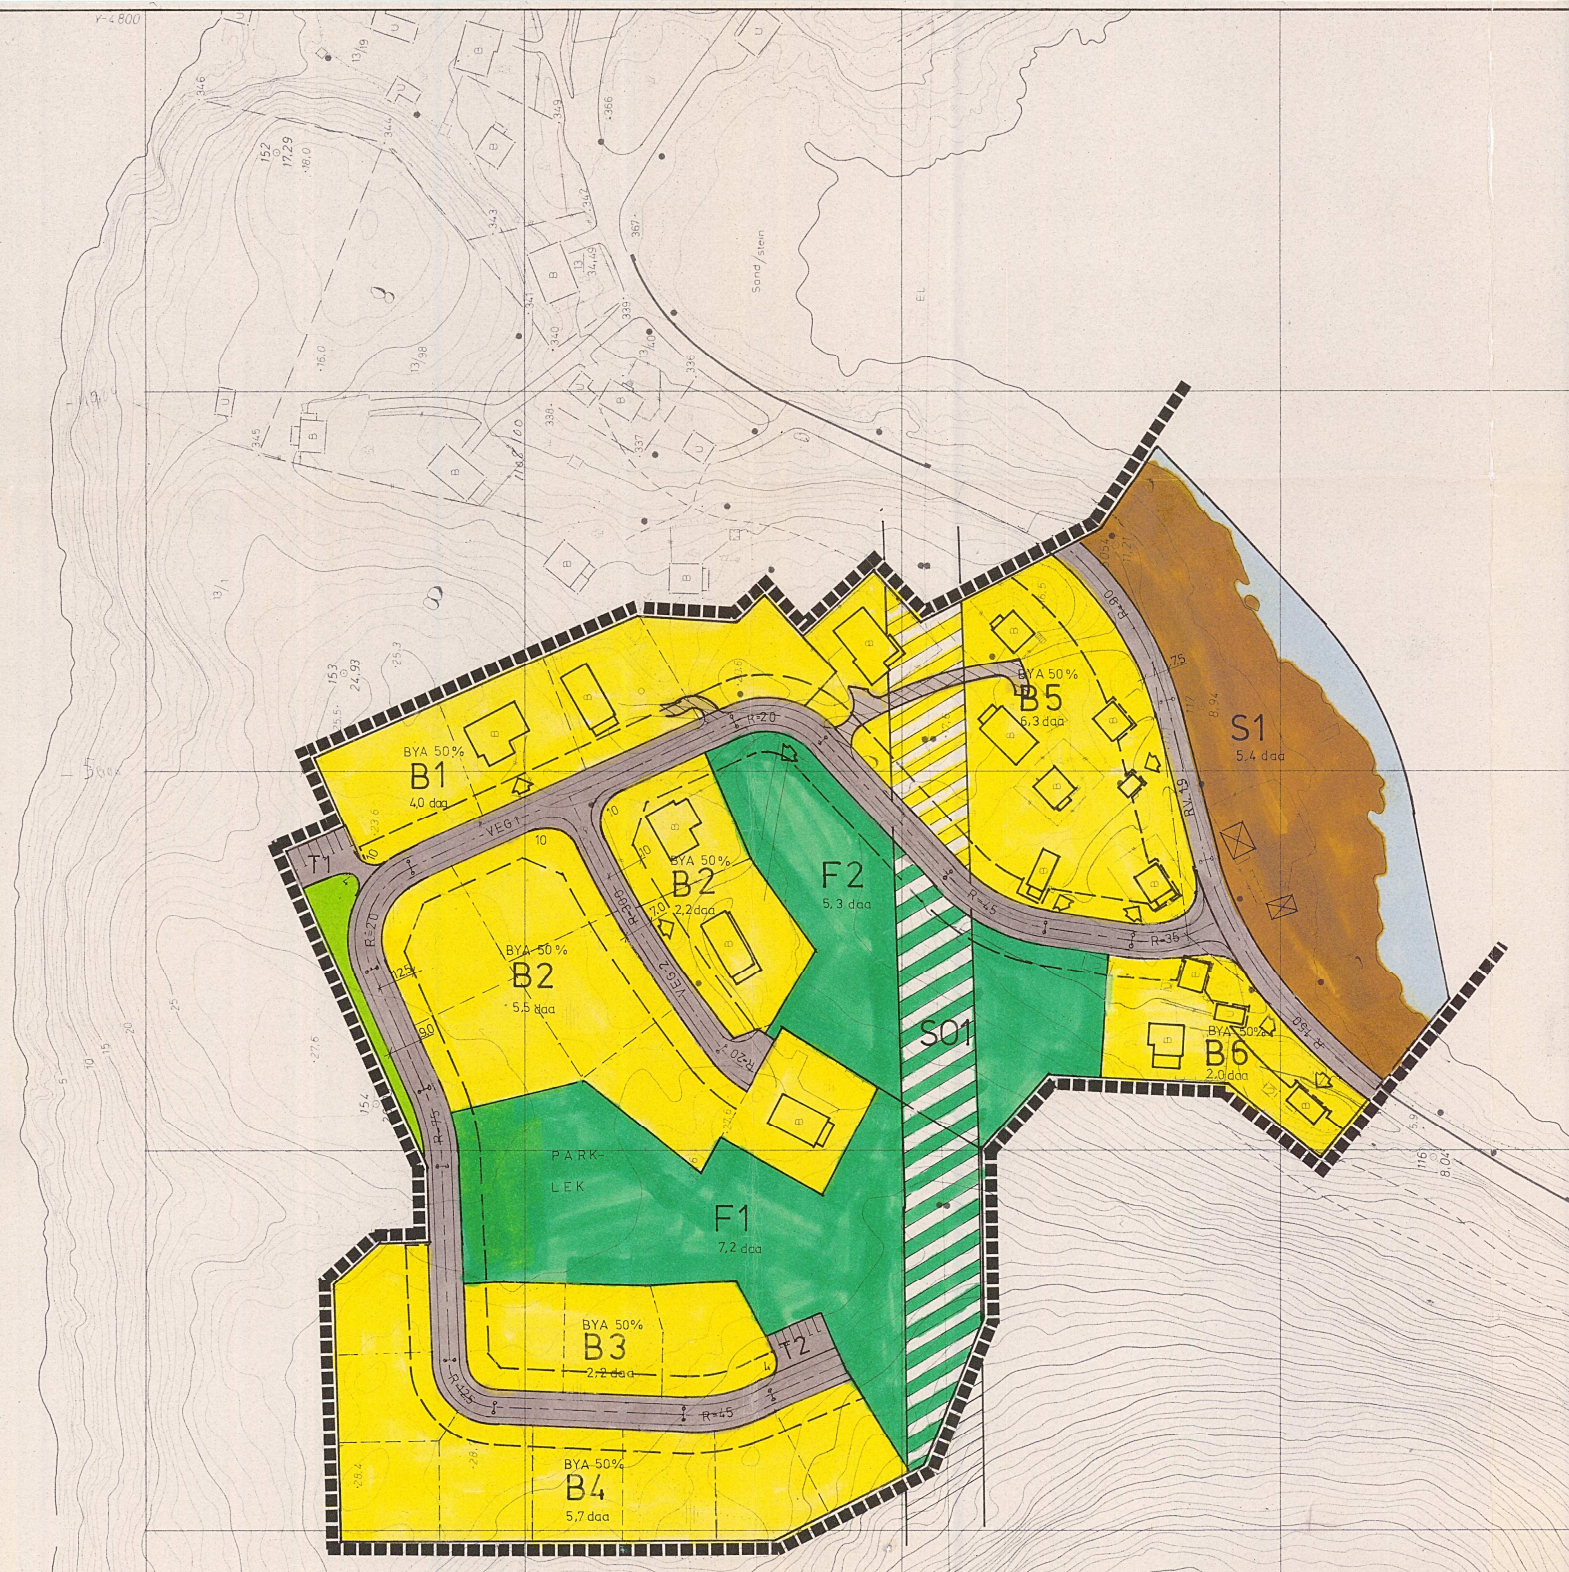

TEGNFORKLARING

BL. § 25. REGULERINGSFORMAL

1. BYGGEOMRÅDER

- BOLIGER

2. LANDBRUKSOMRÅDER

3. TRAFIKKOMRÅDER (OFFENTLIG)

- KJØREVEG
- FELLES PARKERING

4. FRIOMRÅDER

- PARK, TURVEG, LEKEPLASS
- NATUROMRÅDE

5. FAREOMRÅDER

- HØGSPENTLINJE

6. SPESIALOMRÅDER

- ERILUFTSOMRÅDE / BÅTPASSER

BL. § 26. ANDRE BESTEMMELSER

- FELLES AVKJØRSEL

STREKSYMBOLER M.V.

- PLANENS BEGRENSNING
- GRENSE FOR REGULERINGSFORMAL
- BYGGEGRENSE
- TOMTEGRENSE
- EKSISTERENDE EIENDOMSGRENSE SOM OPPHEVES
- FRISIKTLINJE
- SENTERLINJE REGULERT VEG
- OMRIS AV PLANLAGTE BYGG
- OMRIS AV EKSISTERENDE BYGG SOM INNGÅR I PLANEN
- VANN

daa = dekar (1000 m²)

Ekvidistanse: 1 m

MALESTOKK: 1:1000

10 0 m 50 m

REGULERINGSPLAN MED REGULERINGSBESTEMMELSER FOR: Kartblad:

MYRAN BOLIGOMRÅDE

Kartprodusent:

REVISJONER:	DATO	SIGN.
1. GANGS BEHANDLING I BYGNINGSRÅDET	05.03.90	FP
UTLEGGING TIL OFFENTLIG ETTERSYN I TIDSROMMET	18.04.90 TIL	18.05.90 FP
2. GANGS BEHANDLING I BYGNINGSRÅDET	11.06.90	FP
EVT. NYTT OFFENTLIG ETTERSYN		
3. GANGS BEHANDLING I BYGNINGSRÅDET		
KOMMUNESTYRETS VEDTAK	SAK 59/90	06.07.90 FP
STADFESTET AV:		
PLANEN UTARBEIDET AV:	SAK NR.	TEGN. NR.
MOSKENES KOMMUNE		SAKSBEH.
TEKNISK ETAT		FP

MOSKENES KOMMUNE

Vedtatt reguleringsplan i medhold av plan - og bygningslovs paragraf 27.2.

Dette kart viser de områder som omfattes av reguleringsplanen for MYRAN boligområde, som er vedtatt i Moskenes kommunestyre på møte den 06.07.1990, sak 59/90.

Tilhørende reguleringsbestemmelser datert 11.06.1990 er vedtatt i samme sak.

Reine den 30.01.1991

[Signature]

KOMMUNEINGENIØREN I MOSKENES
8390 REINE