


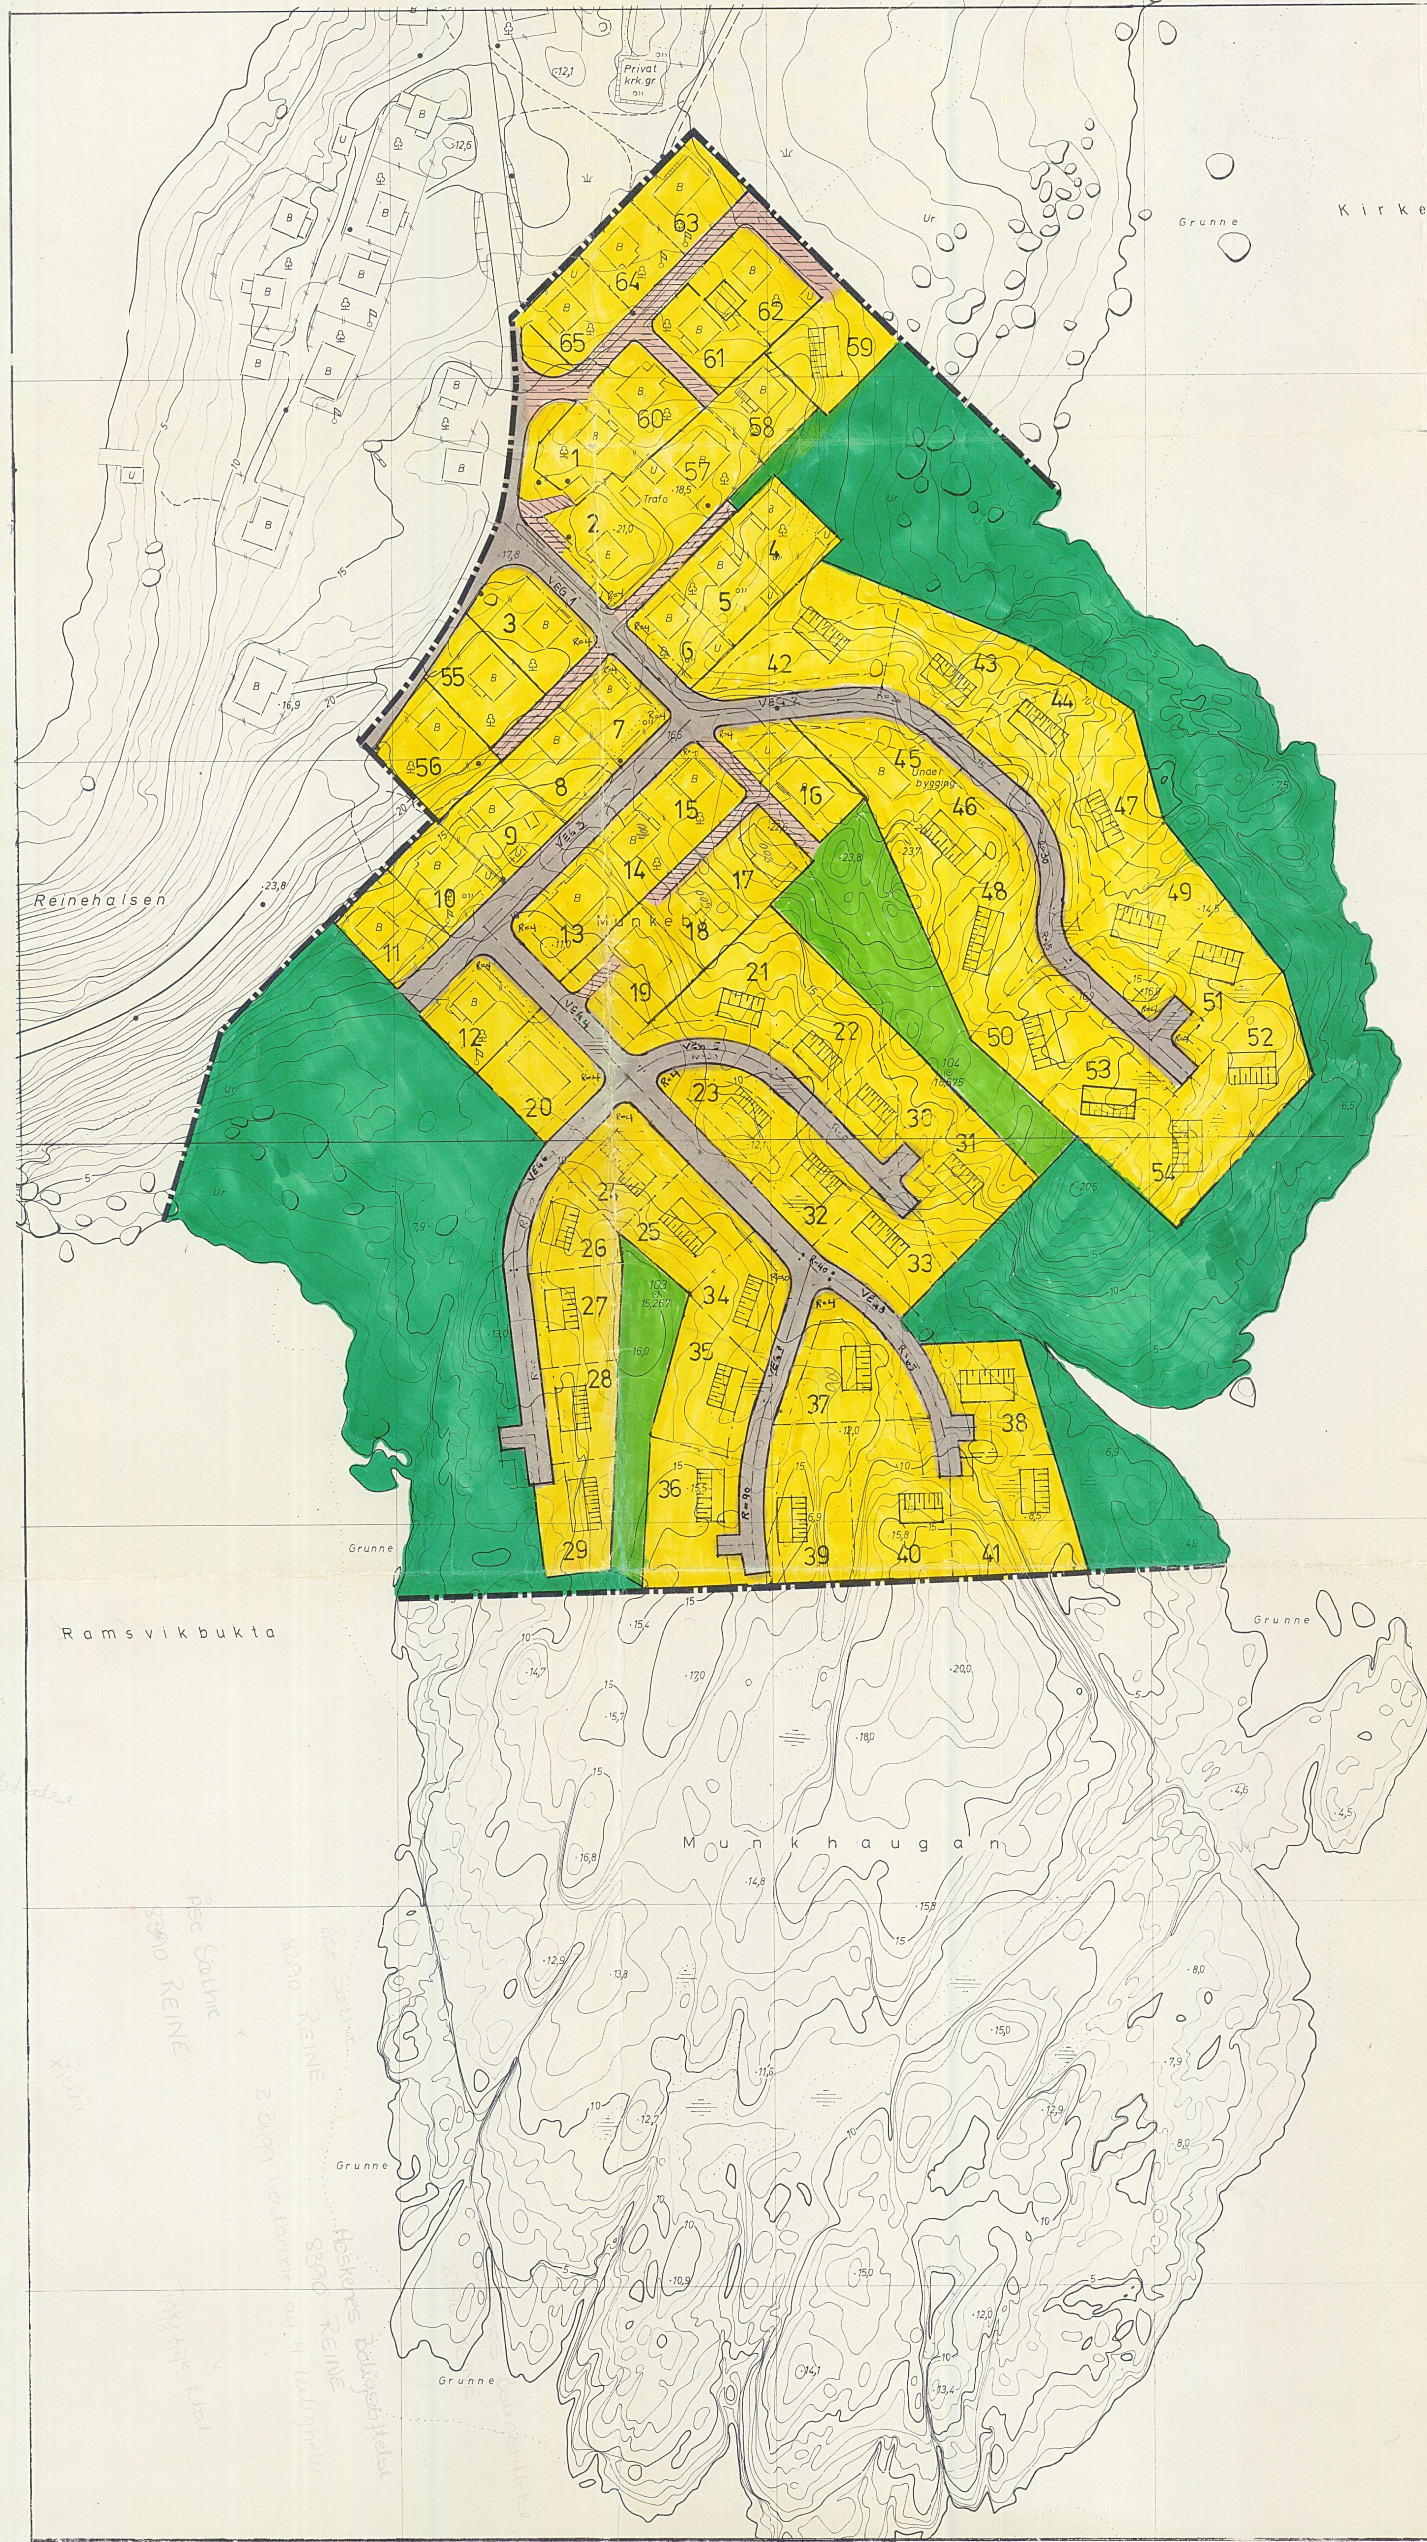

TEGNFORKLARING

- BOLIGER
- FRIMRADE
- FRILUFTSRÅDE
- TRAFIKKOMRÅDE
- FELLES AVKJØRSEL
- PLANENS BEGRENSNING
- BYGGEGRENSE
- TOMTEGRENSE
- FRISIKTLINJE
- CENTERLINJE
- REGULERT VEI

SAKSBEHANDLING

BYGNINGSRADETS VEDTAK
UTLEGGING TIL OFFENTLIG ETTERSYN I TIDSROM
KOMMUNESTYRETS VEDTAK
STADFESTING I DEPARTEMENTET

SAK 51/79 av 31.5.79
16.4.79 til 7.5.79
SAK 31/79 av 26.6.79

Se TH ark 96/84

REV. 25.11.77	
REV. 1.7.78	MOSKENES KOMMUNE
REV. 15.9.78	
REV. 20.12.78	
REV. 1.2.79	

H. SVERDRUP. REINE
1:1000
REGULERINGSPLAN, MUNKHAUGAN

arkitektstudio bodø