


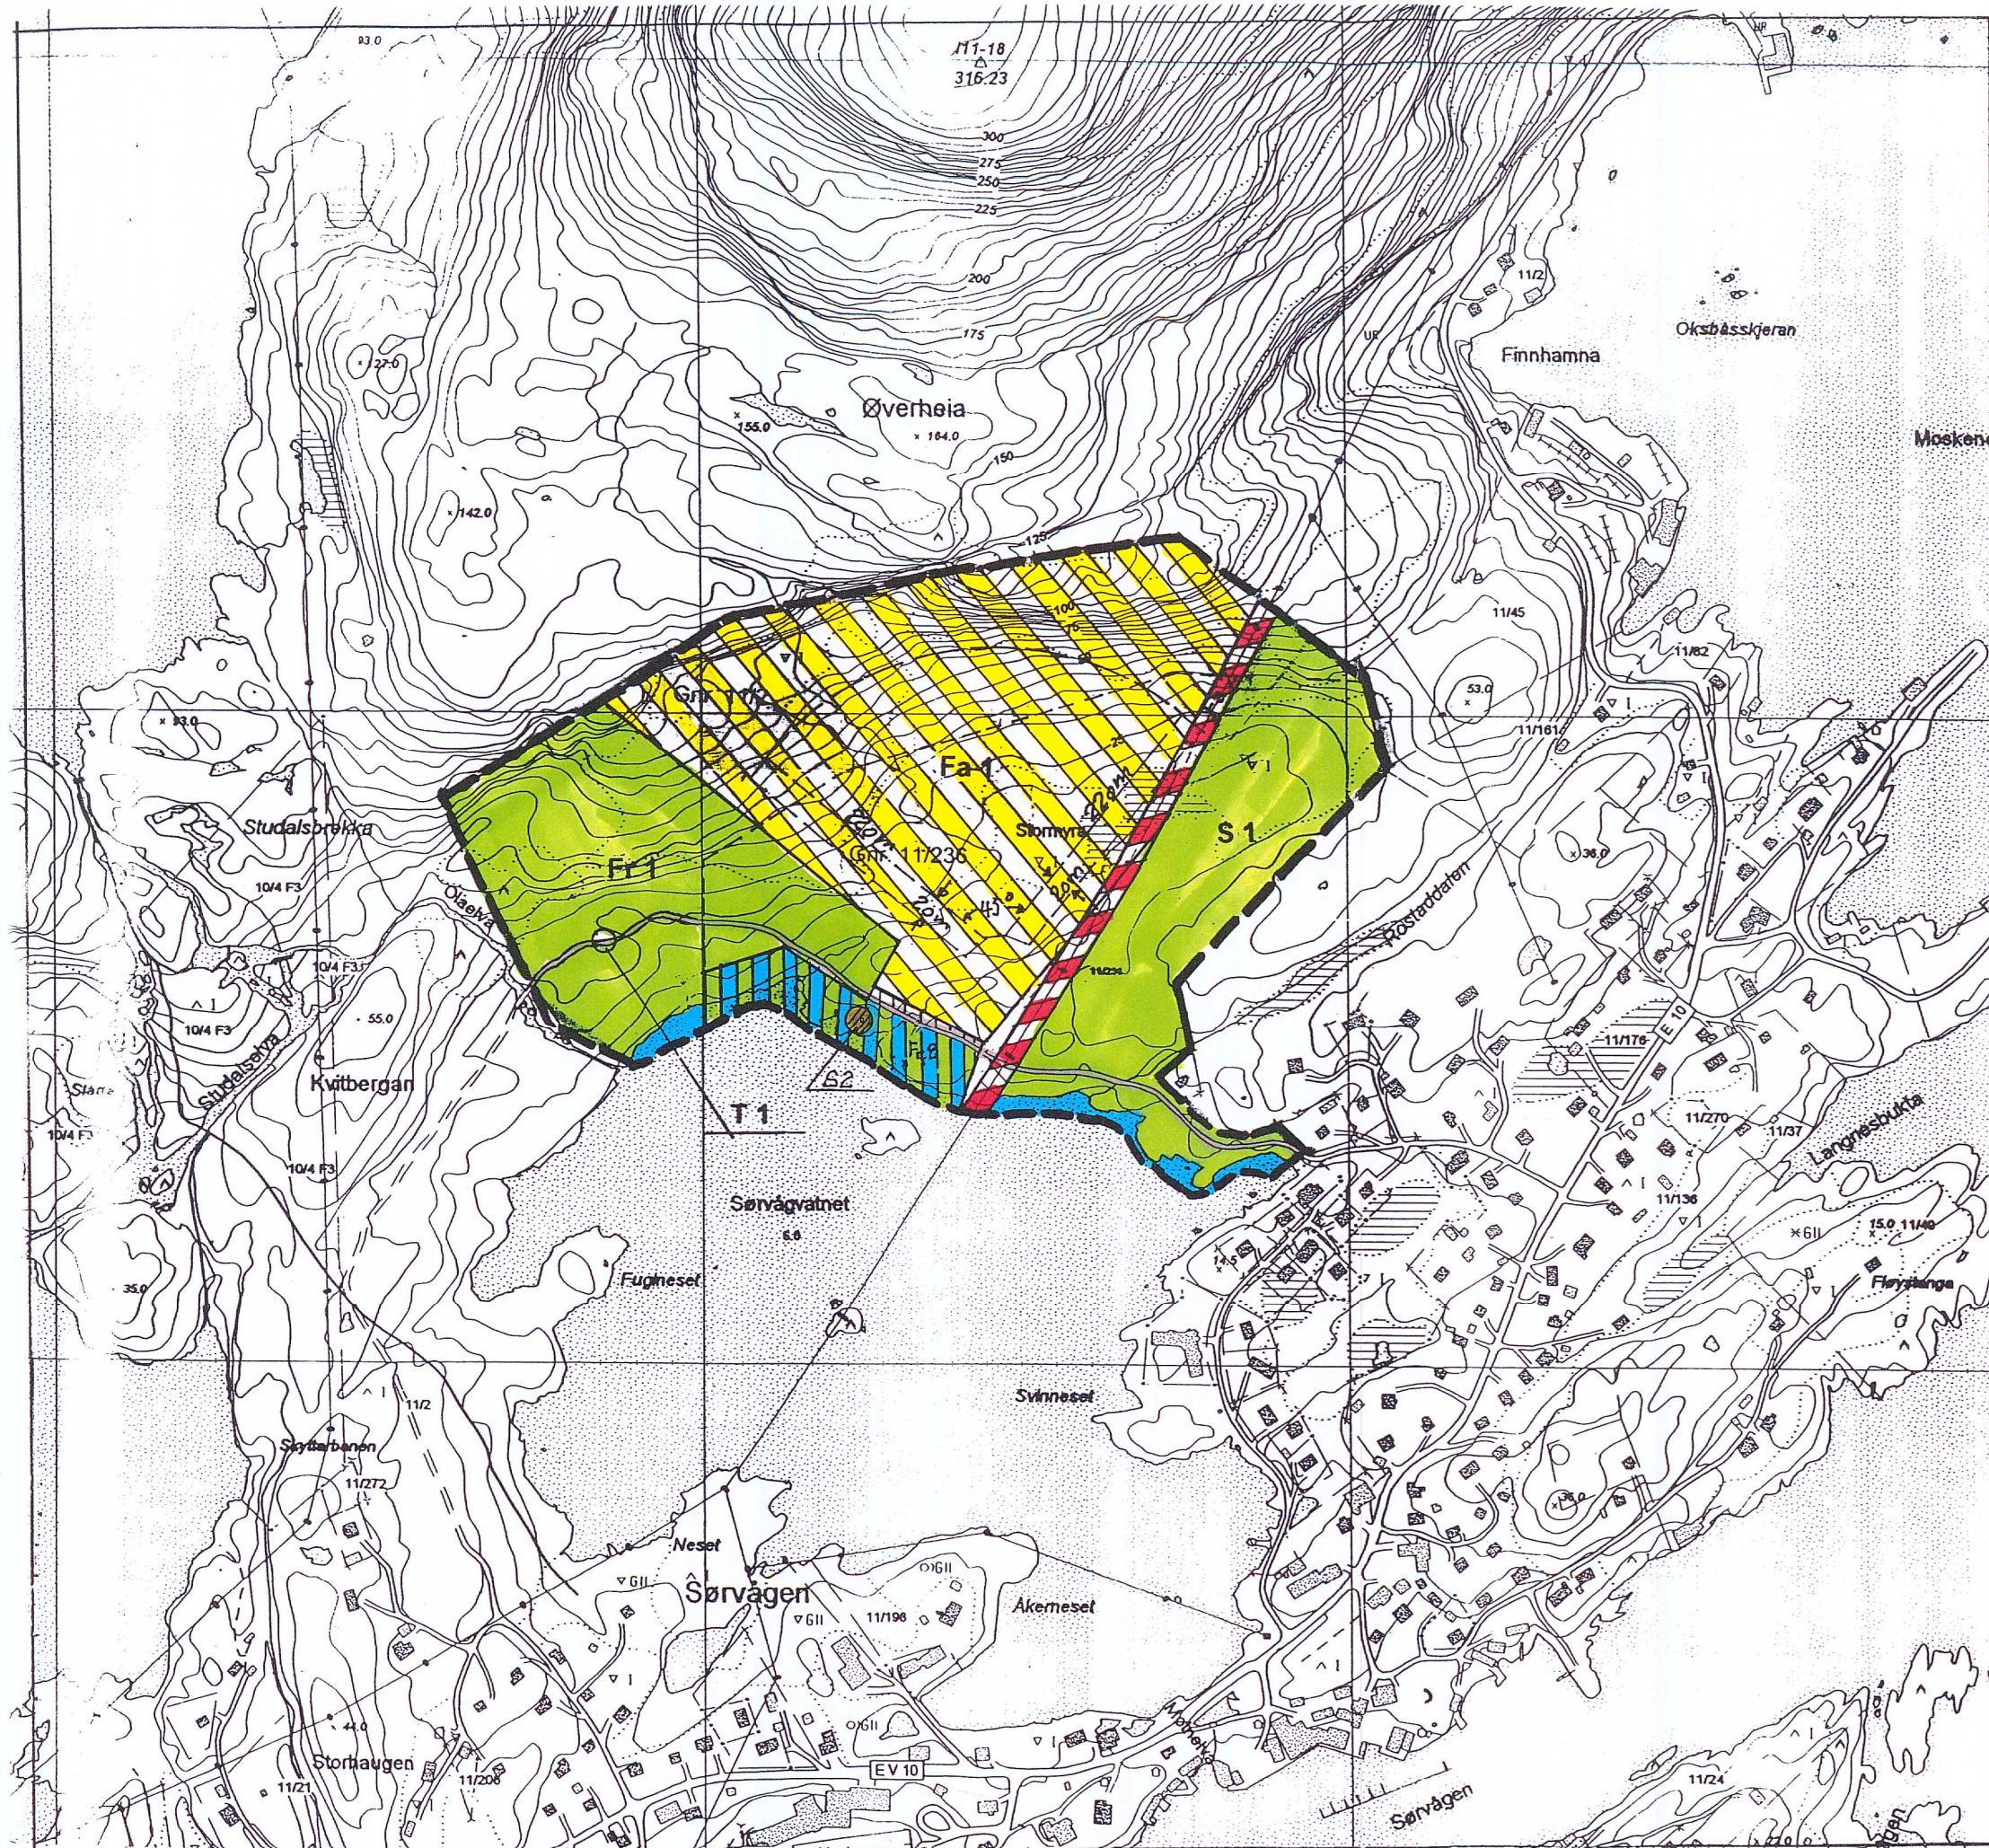

Tegnforklaring

Pbl. § 25 reguleringsformål

Byggeområder Pbl. § 25.1

Klubbhus/lager

Offentlig trafikkområde Pbl. § 25.3

Fareområde Pbl. § 25.5

Skytebane/lerdue

Høyspenningsanlegg

Friområder Pbl. § 25.4

Turvei/lysløype

Skianlegg/hoppbakke

Badeplass

Spesialområde Pbl. § 25.6

Frilustsområde

Kulturminne (Sta. Boplass)

Streksymboler mv.

Planens begrensning

Formålsgrænse

Byggegrense

Regulert senterlinje vei

Omriss av planlagt bygg

Ekvidistanse 1 m - Målestokk 1:5000

Reguleringsplan for Moskenes kommune

STORMYRA

med tilhørende bestemmelser

Kart

DM

230-5-2

Behandling iflg Pbl.

	sak nr.	Dato	Sign.
Kunngjøring av oppstartet planarbeid	00-112	5/6 00	F.P.
1. Gangs behandling	00-112	5/6 00	F.P.
2. Gangs behandling	00-154	11/8 00	F.P.
Offentlig ettersyn fra 24/8 00 til 24/9 00			
3. Gangs behandling			
Kunngjøring av vedtatt plan			
Plandato:		1/8 00	
Revisjon:		08.02.01	
	K-01-005		

Planen er utarbeidet av Moskenes kommune Teknisk etat Reine