


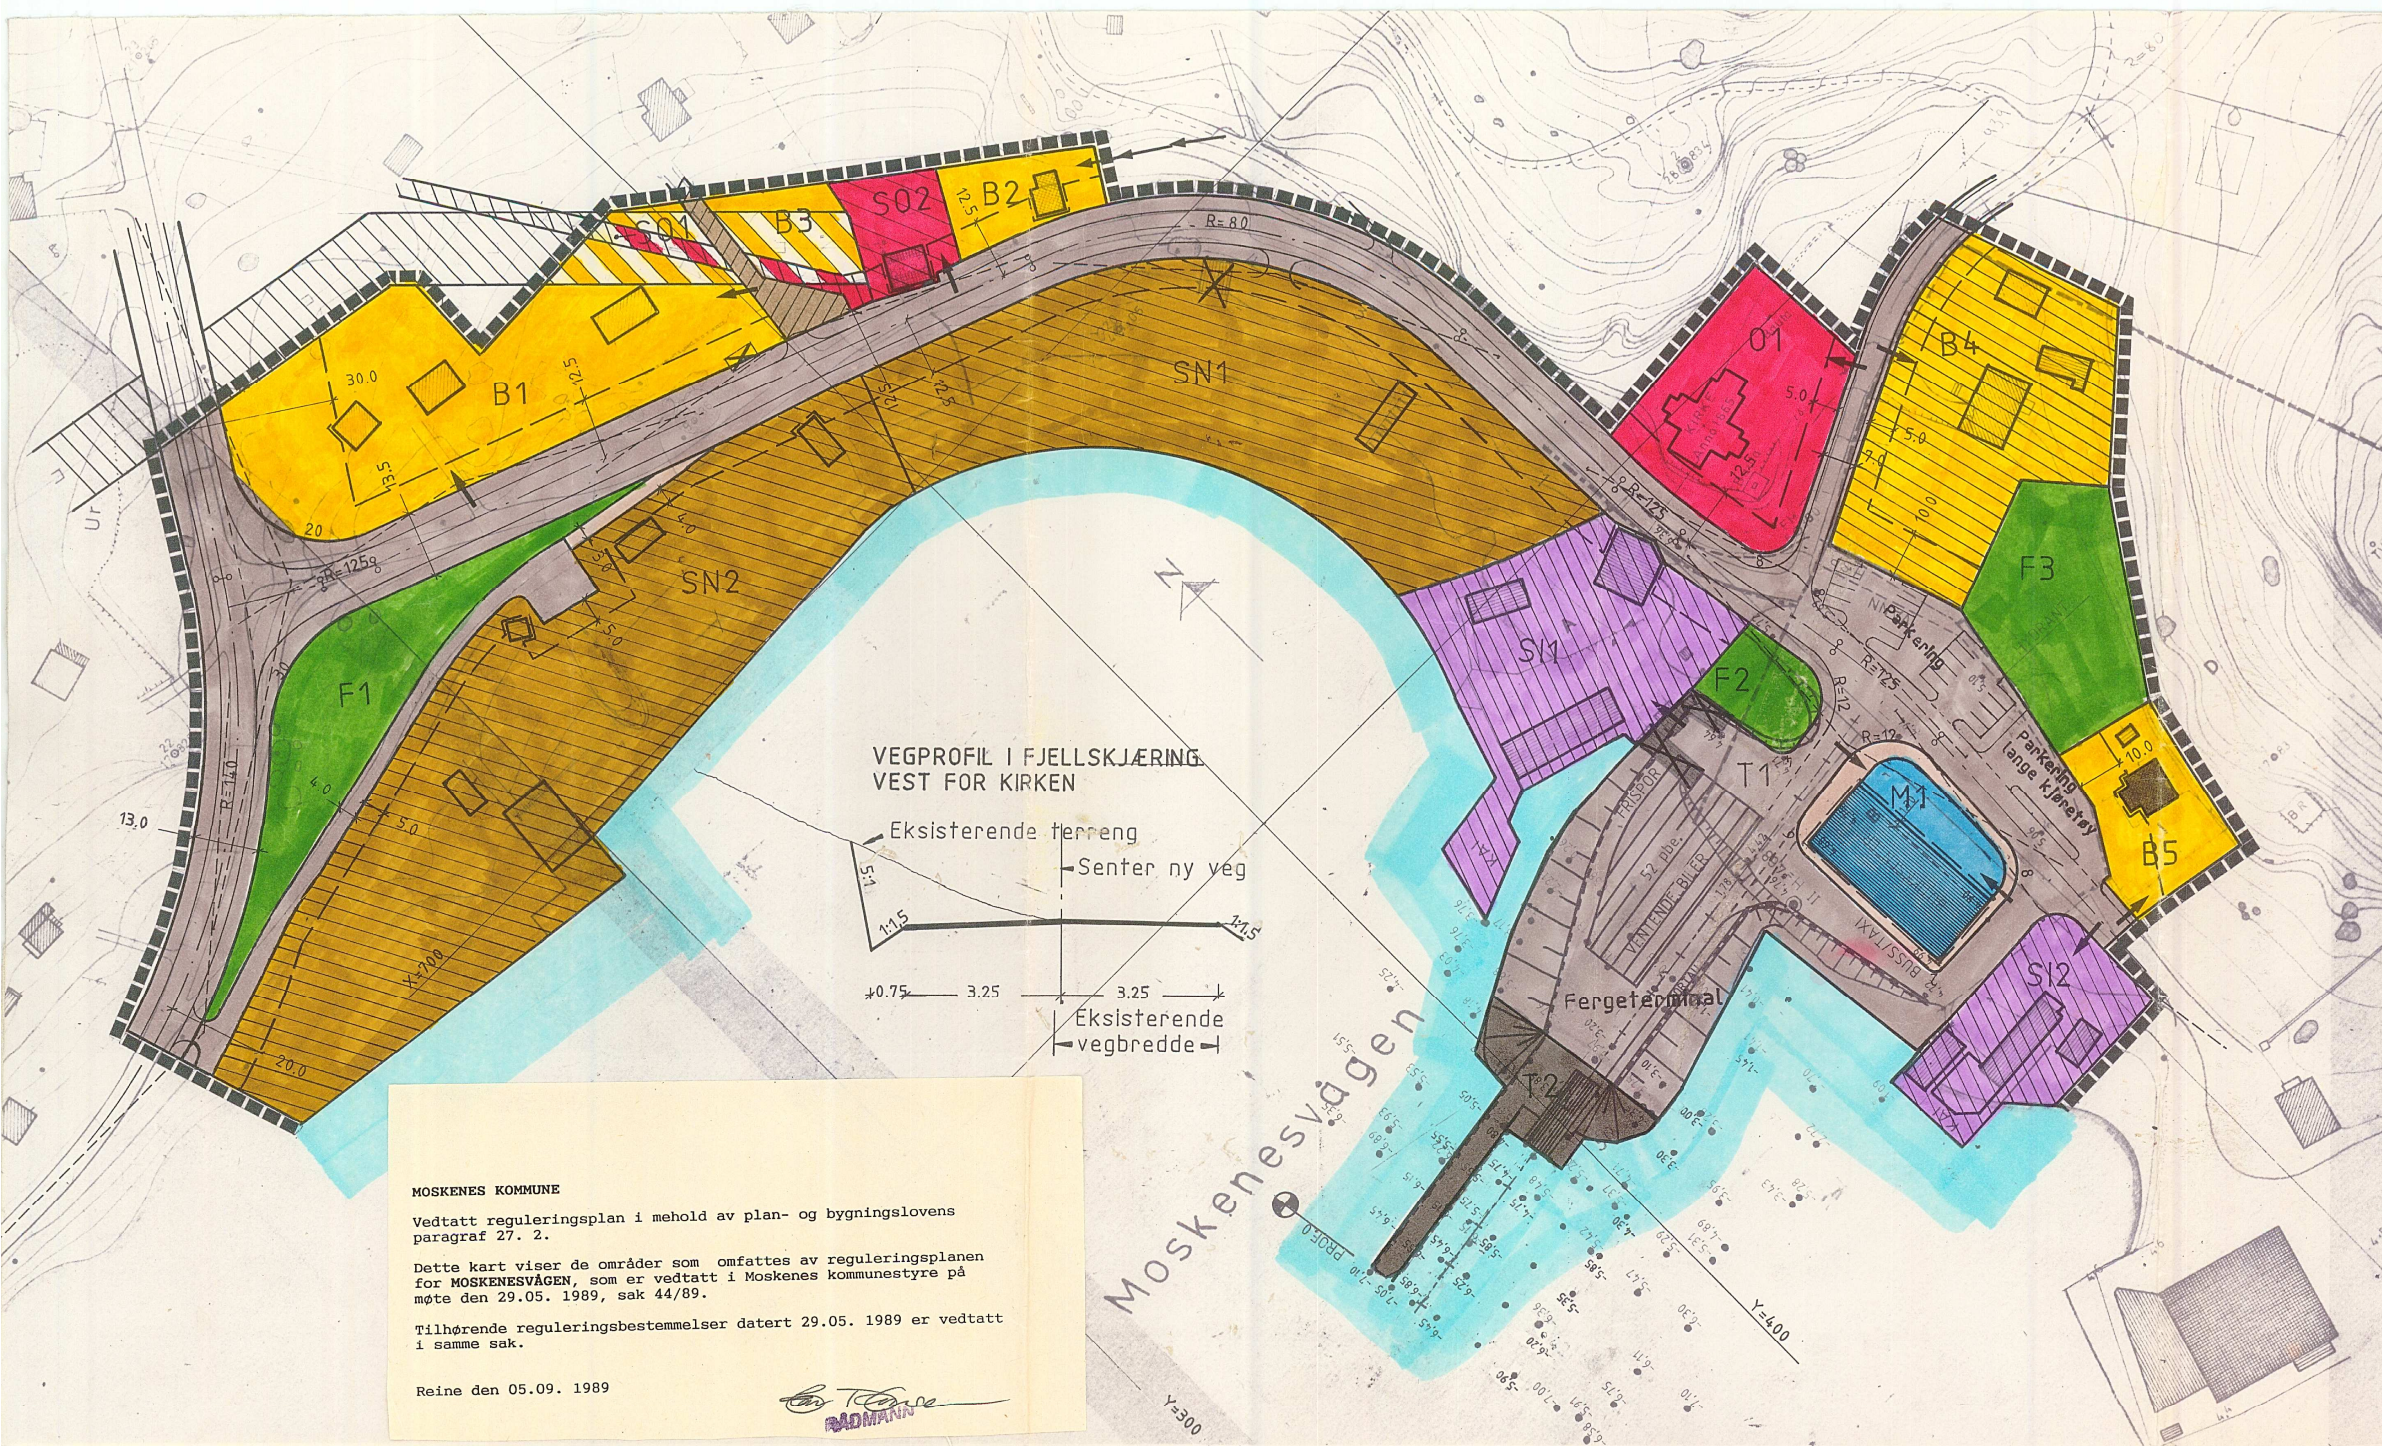

MOSKENES KOMMUNE

Vedtatt reguleringsplan i mehold av plan- og bygningslovens paragraf 27. 2.

Dette kart viser de områder som omfattes av reguleringsplanen for MOSKENESVÅGEN, som er vedtatt i Moskenes kommunestyre på møte den 29.05. 1989, sak 44/89.

Tilhørende reguleringsbestemmelser datert 29.05. 1989 er vedtatt i samme sak.

Reine den 05.09. 1989

Caroline
BADMANN

TEGNFORKLARING

PBL § 25 REGULERINGSFORMÅL

- BYGGEOMRÅDER
 - BOLIGER
 - FORRETNINGER
 - OFFENTLIGE BYGNINGER
- LANDBRUKSOMRÅDER
- OFFENTLIGE TRAFIKKOMRÅDER
 - KJØREVEG
 - FORTAU
 - FERGEKAI / TRAFIKKAI
- FRIOMRÅDER
 - PARK
- FAREOMRÅDER
 - HØGSPENTLEDNING
- SPELALOMRÅDER
 - NAUSTOMRÅDE / RORBUER
 - FISKEBRUK
 - KOMMUNALTEKNISKE ANLEGG
 - KRAFTSTASJON
 - BEVARING
- FELESOMRÅDER
 - FELES AVKJØRSEL
 - FELES PARKERINGSPLASS
- FORNELSEOMRÅDER

STREKSYMBOLER M.V.

- PLANENS BEGRENSNING
- GRENSE FOR REGULERINGSFORMÅL
- BYGGEGRERSE
- TOMTEGRERSE
- OPPEVET EIENDOMSGRESE
- FRISIKTLINJE
- SENTERLINJE VEG
- OMRISS AV PLANLAGTE BYGG
- OMRISS AV EKSISTERENDE BYGG SOM INNGÅR I PLANEN
- VANN

1 daa=1000 kvm
EKVIDISTANSE: 1 m
MALESTOKK: 1:1000

10 0 50 m

REGULERINGSPLAN FOR MOSKENES KOMMUNE MOSKENESVÅGEN

REVISJONER:

REVISJONER:		DATO	SIGN.
SAKSBEHANDLING ETTER PLAN- OG BYGNINGSLOVEN			
Kunngjøring om igangsatt planlegging		17.02.89	NNP / JHH
1. gangs behandling i bygningsrådet		10.03.89	HN
Offentlig ettersyn i tidsrommet dd.mm.aa-DD.MM.aa		10-28.03.89	
2. gangs behandling i bygningsrådet		16.05.89	
Eventuelt nytt offentlig ettersyn dd.mm.aa-DD.MM.aa			
3. gangs behandling i bygningsrådet			
Vedtatt i kommunestyret		29.05.89	J.H.
PLANEN UTARBEIDET AV:		Tegn.nr.	Saksbehandler

nnp nord-norsk plangruppe

SIV.ING. JAN HENRIKSEN