


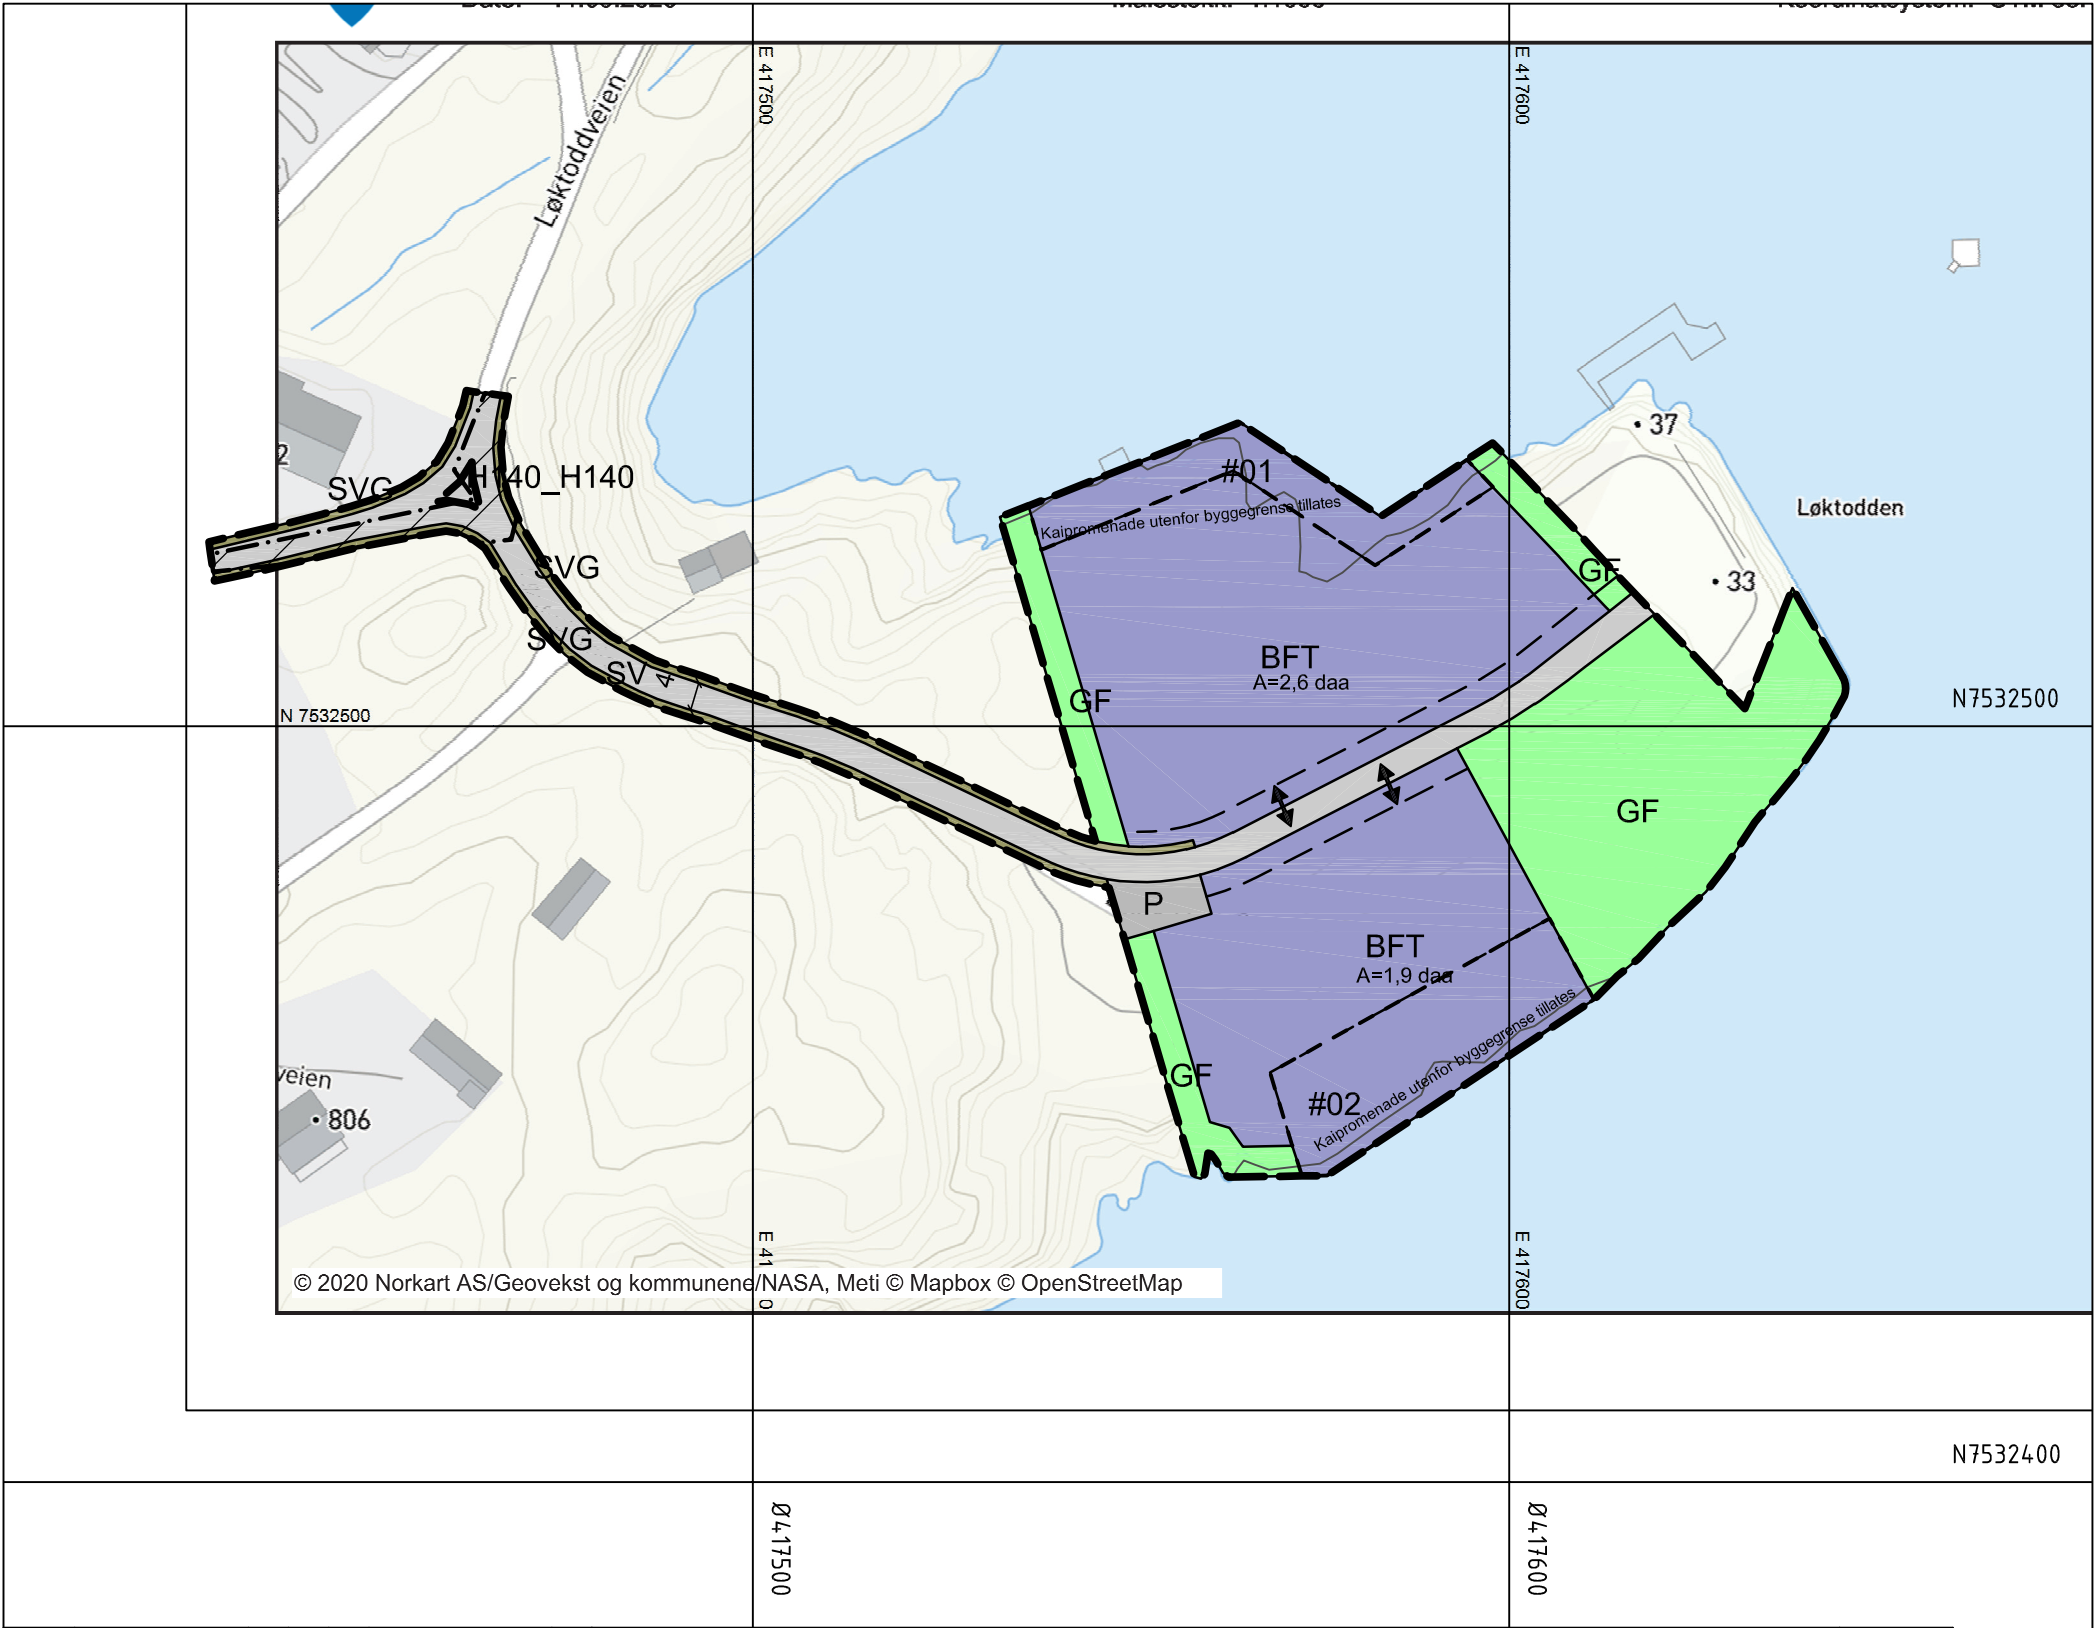

Tegnforklaring			
Reguleringsplan PBL 2008			
§12-5. Nr. 1 - Bebyggelse og anlegg			
BFT Fritids- og turistformål			
§12-5. Nr. 2 - Samferdselsanlegg og teknisk infrastruktur			
SV Veg			
SVG Annen veggrunn - grøntareal			
P Parkering			
§12-5. Nr. 3 - Grønnstruktur			
GF Frnområde			
§12-6 - Hensynssoner			
Friskt			
§12-7 - Bestemmelseområder			
#0 Hvilke arealer som skal være til offentlige formål eller fellesareal			
Linjesymbol			
-----RpBestemmelseGrense			
-----RpFormålGrense			
-----RpGrense			
-.-.-.-.-RpSikringGrense			
-.-.-.-.-Byggegrense			
-.-.-.-.-Byggelinje			
-----Måle og avstandslinje			
Punktsymboler			
↔ Avkjørsel - både inn og utkjøring			