


Skagen

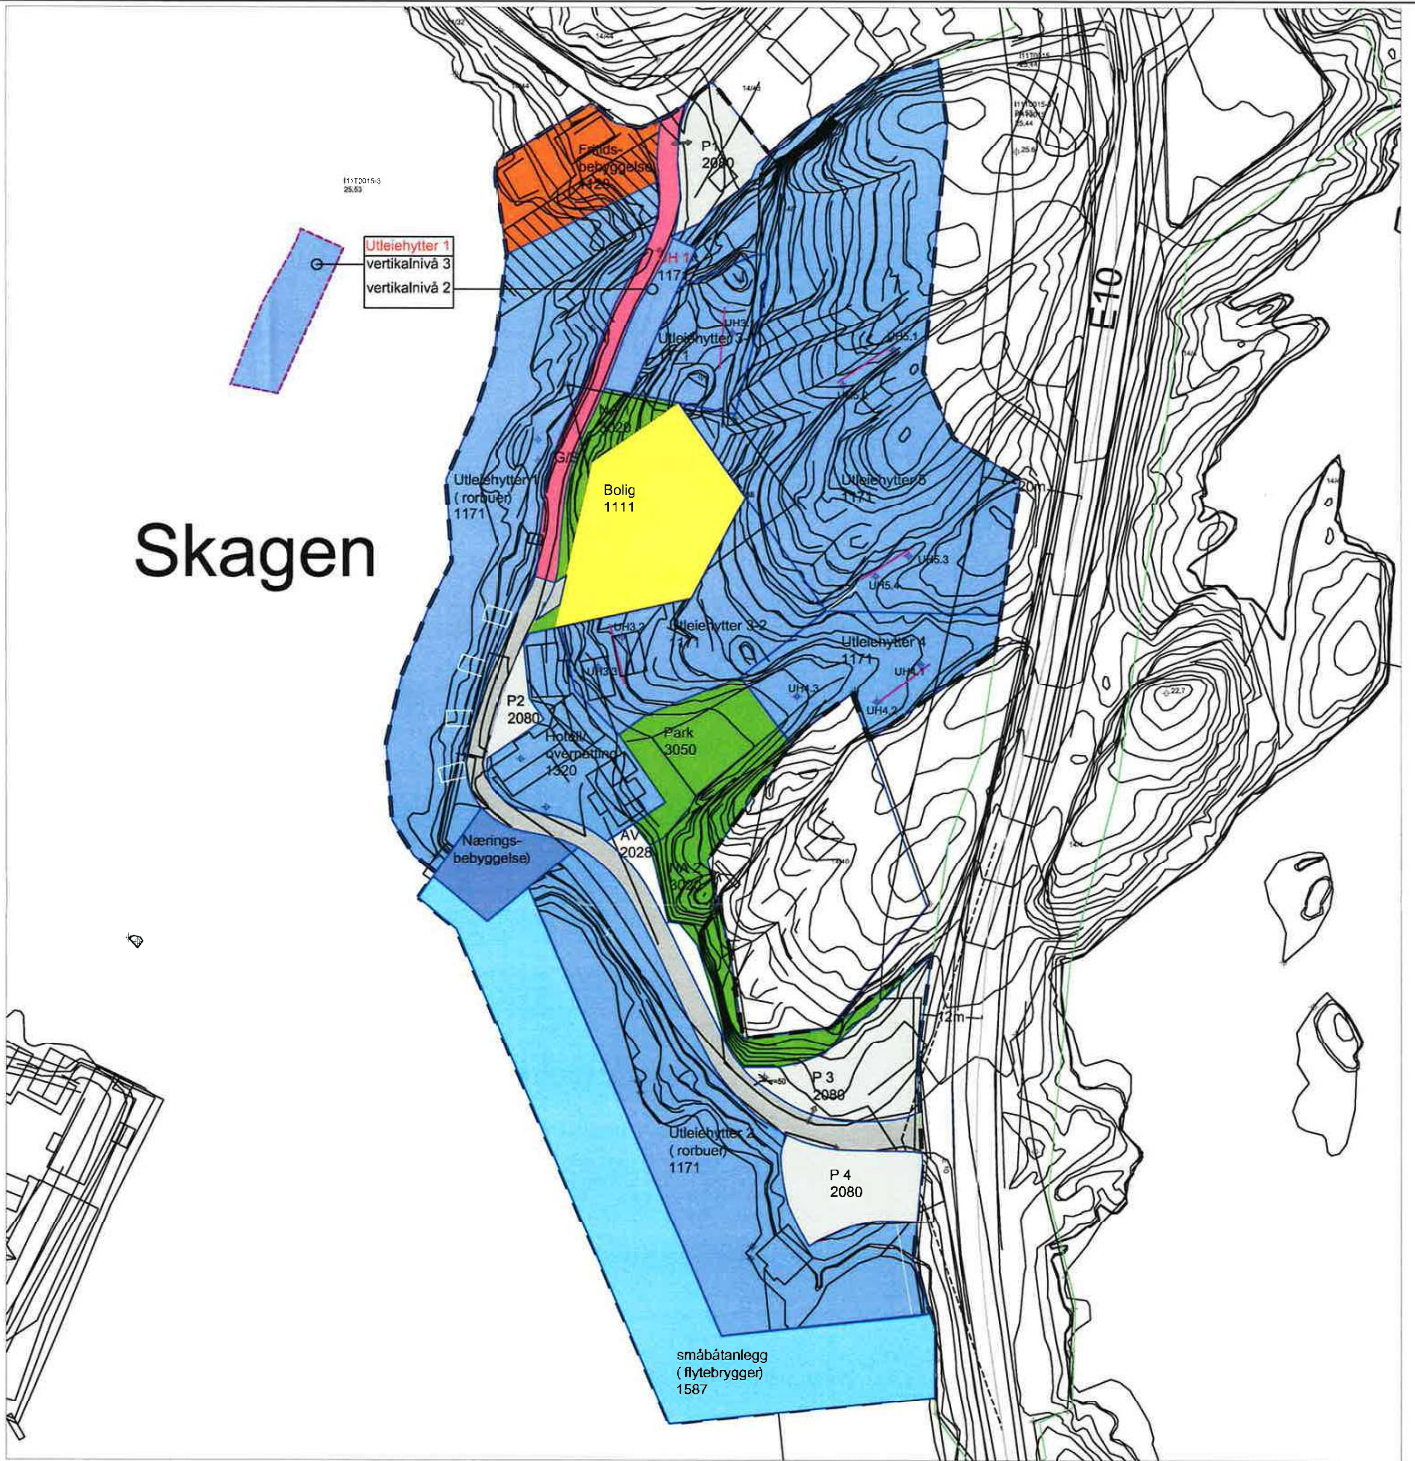

TEGNFORKLARING PBL. §12-5. REGULERINGSFORMÅL

1. BEBYGGELSE OG ANLEGG

	Boligbebyggelse, 1112	B
	Fritidsbebyggelse, 1120	FB
	Utleiehytter, 1171	UH
	Hotell / overnatting	H/O
	Næringsbebyggelse	.

2. SAMFERDSLSANLEGG OG TEKNISK INFRASTRUKTUR

	Veg (2001)	V
	Gang/sykelveg (2015)	G/S
	Parkering (2080)	P
	Annen veggr/ teknisk anlegg (2028)	AV

3. GRØNTSTRUKTUR

	Naturområde (3020)	NA
	Park/ lekeplass (3050)	PA

6. BRUK OG VERN AV SJØ OG VASSDRAG MED TILHØRENDE STRANDSONE

	Småbåtanlegg i sjø og vassdrag (flytebrygger) (6730)	SB
--	--	----

PBL. §12-6. HENSYNSSONER


Sone med angitte særlige formål

	Friskt, (område (140) uten bebyggelse)
	Friskt, veikryss (140)

LINJESYMBOLER

	Planens begrensning
	Formålsgrænse
	Byggegrænse
	Avkjæring
	Koordinatpunkt utleiehytter 3-5
	Omriss av eksist. bygn. som ligger i planen
	Måneretning utleiehytter 3-5

Utleiehytter 1

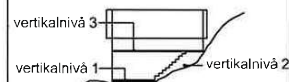

KOORDINATPUNKTER jfr. § 4.7 utleiehytter 3-5

X	Y	
3.1	421908.067	7538434.119
3.2	421886.647	7538375.643
3.3	421882.003	7538369.852
4.1	421920.458	7538364.007
4.2	421935.931	7538363.001
4.3	421944.391	7538370.337
5.1	421939.206	7538430.827
5.2	421929.482	7538424.074
5.3	421942.096	7538391.200
5.4	421935.696	7538387.265

KOORDINATPUNKTER jfr. § 4.10.1 kommunateknisk anlegg

421870.4511	7538413.6860
421870.4120	7538409.8340

Kartprosjeksjoner:
Euref 89 sone 33
Høydegrunnlag NNS4
Ekvidiansløse 1m
Kortmålestokk: 1:1000 = A3

PLANEN ER UTARBEIDET AV:
ARKITEKT EVEN AUERSAND AS

REGULERINGSPLAN MED TILHØRENDE BESTEMMELSER FOR:		PLAN ID NR. 2015/01	
REINEFJORDEN SJØHUS AS		Skisseregulering av strandsoner og anlegg i Even Aursands.	
MOSKENES KOMMUNE		DATE	11.12.2015
SAKSBEHANDLING PLAN- OG BYGNINGSLOVEN		REV.	XXX
1. gangs behandling i planutvalget		SAKSNR.	DATE
Offentlig ettersyn fra		SAKSNR.	DATE
2. gangs behandling i planutvalget		SAKSNR.	DATE
Ny 2. gangs behandling i planutvalget		SAKSNR.	DATE
Behandling i kommunestyret		SAKSNR.	DATE
Kommunestyrets vedtak:		K.sak:	