


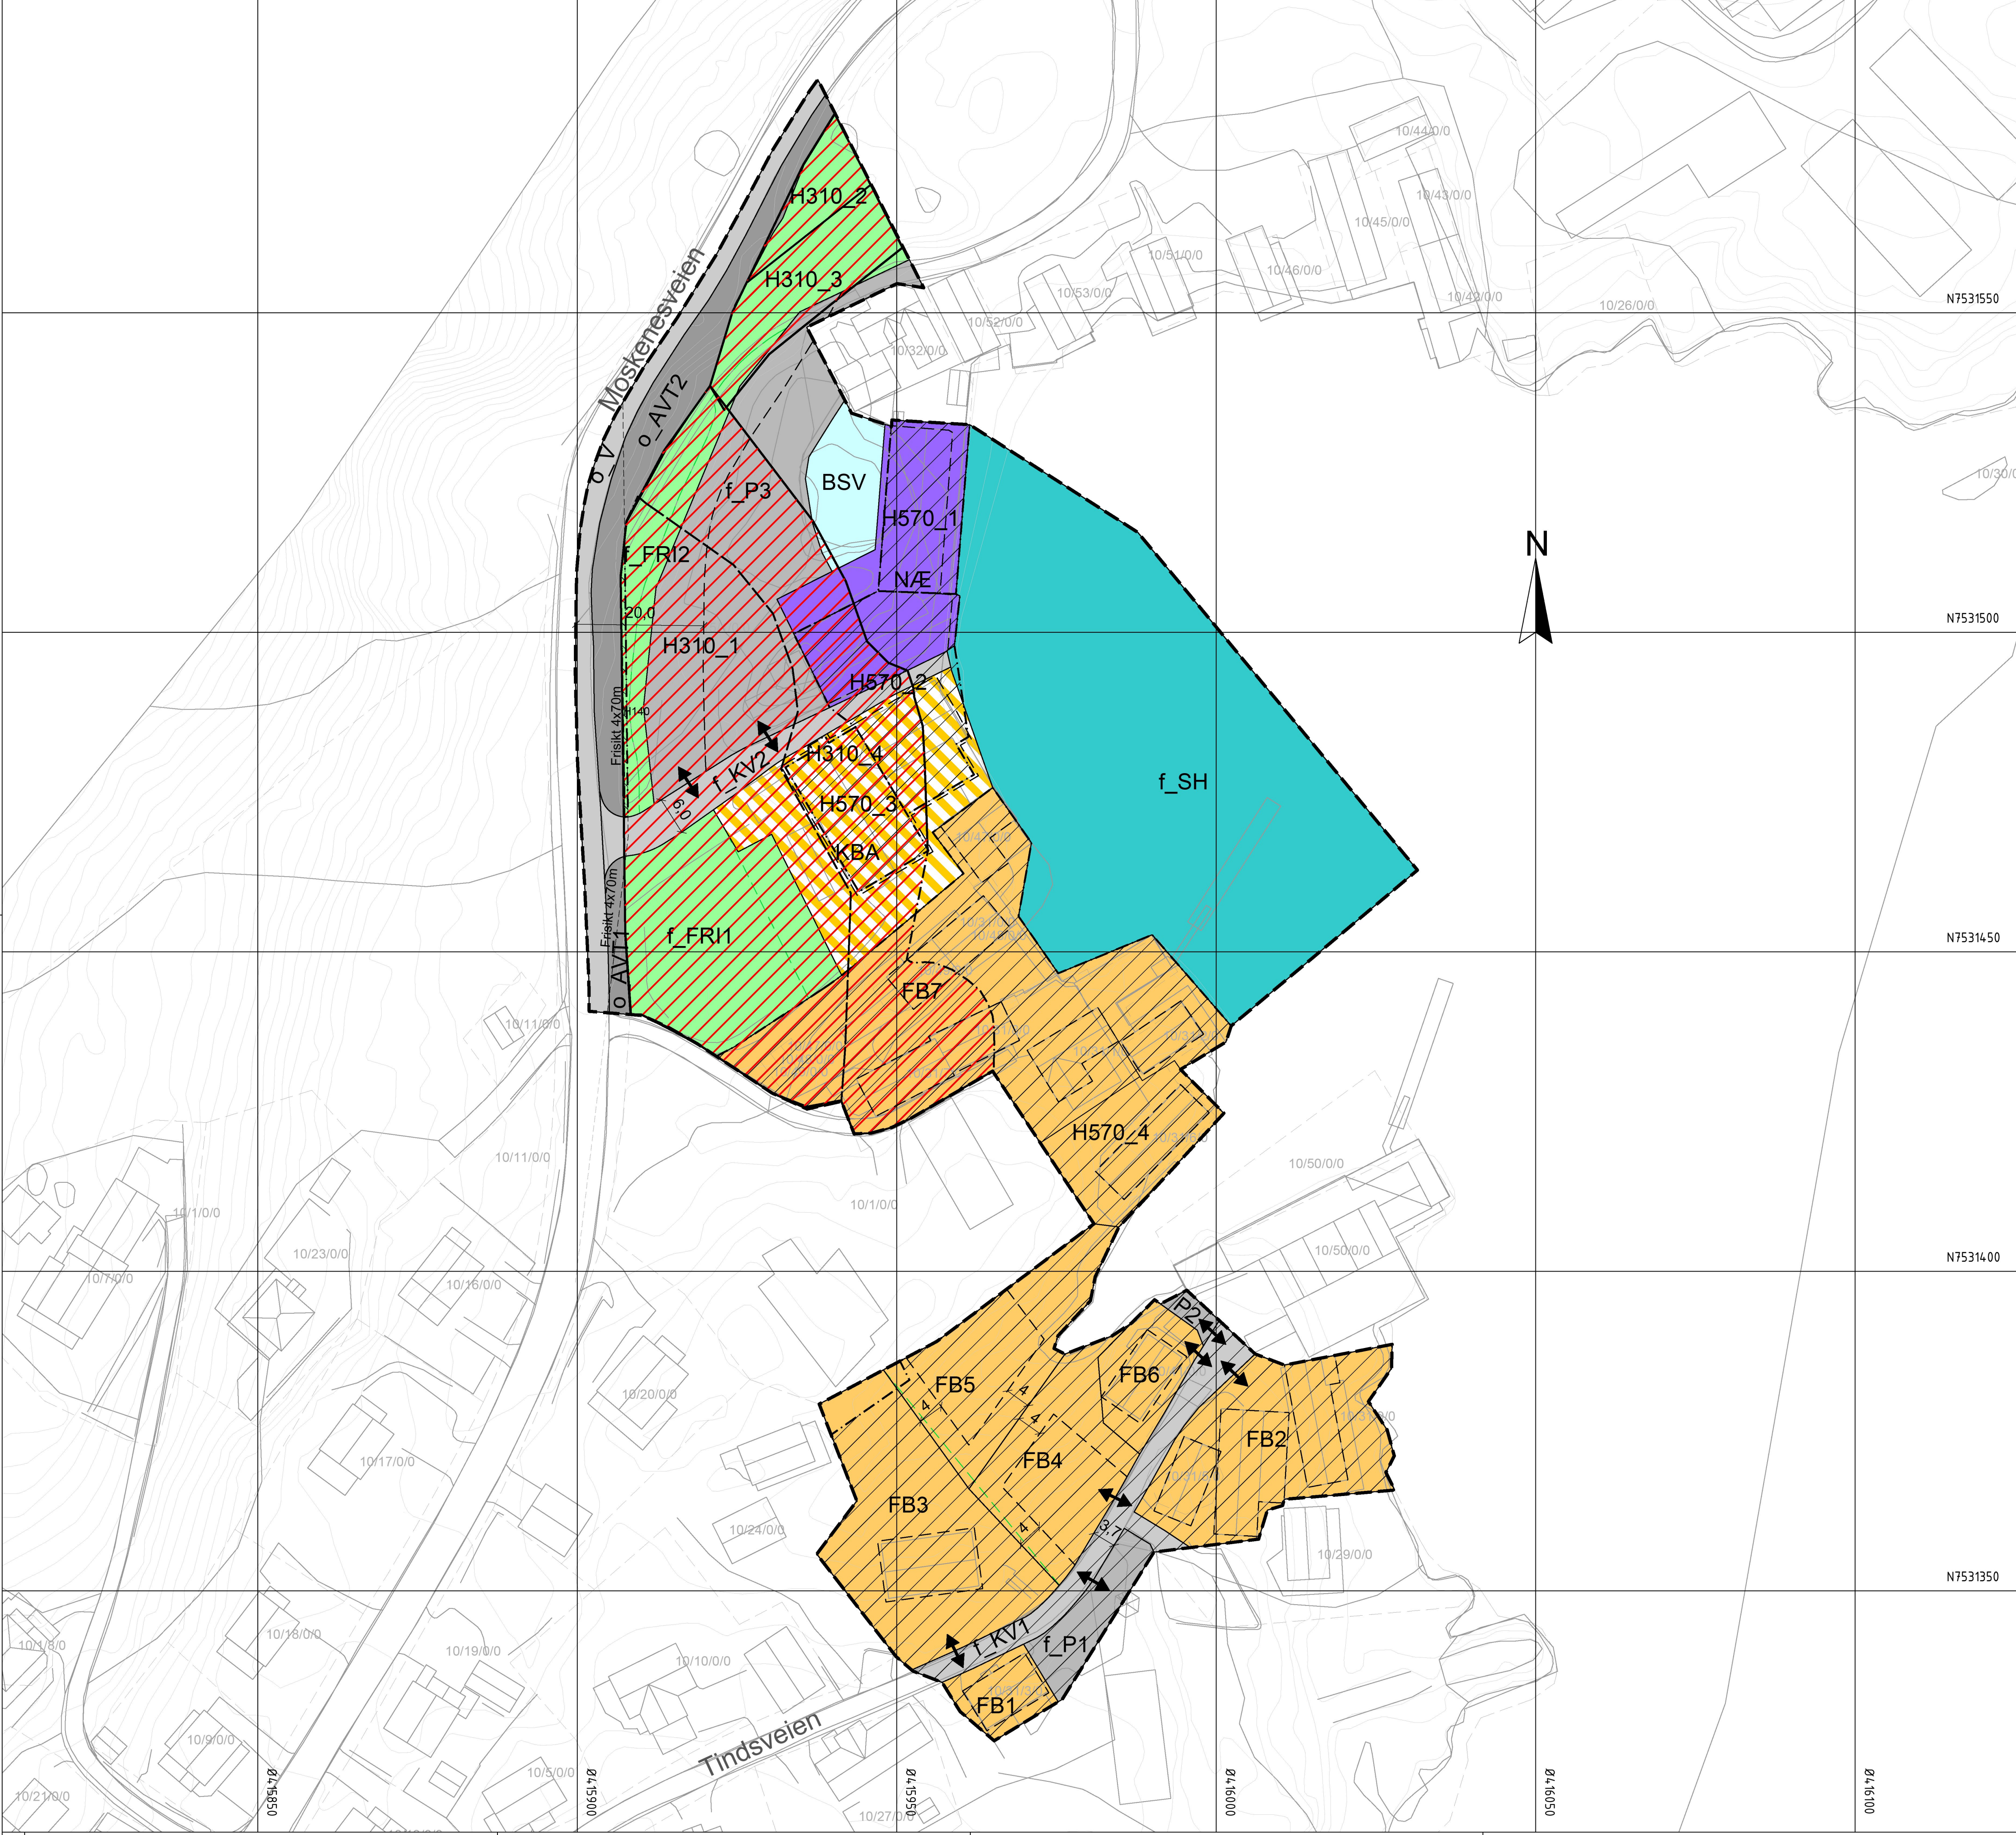

Tegnforklaring

Reguleringsplan PBL 2008

§12-5. Nr. 1 - Bebyggelse og anlegg

FB

Fritidsbebyggelse

N/E

Næringsbebyggelse

KBA

Kombinert bebyggelse og anleggsformål

§12-5. Nr. 2 - Samferdselsanlegg og teknisk infrastruktur

V

Veg

KV

Kjørveg

AVT

Annen veggrunn - tekniske anlegg

P

Parkering

§12-5. Nr. 3 - Grønnstruktur

FRI

Friområde

§12-5. Nr. 6 - Bruk og vern av sjø og vassdrag med tilhørende strandsone

BSV

Bruk og vern av sjø og vassdrag med tilhørende strandsone

SH

Småbåthavn

§12-6 - Hensynssoner

H310

Ras- og skredfare

H570

Bevaring kulturmiljø

Linjesymbol

— — —

Plangrense

— — —

Formålgrense

— · — · —

Grense for faresone

— · — · —

Grense for angitt hensynssone

— — —

Regulert tomtengrense

— — —

Byggegrense

— · — · —

Frisktilinje

— — —

Måle og avstandslinje

Punktsymboler

↔

Avkjørsel - både inn og utkjøring

— — —

Gangsti (illustrasjon)

Kartopplysninger

Kilde for basiskart: GIS Datalake

Dato for basiskart: FKB - 28.08.2023

Koordinatsystem: ETRS89 UTM-33N

Høydegrunnlag: NN2000

Ekvidistanse: 1m

Kartmålestokk: 1:500 (A1)

N

Moskenes kommune

Detaljregulering

Detaljregulering deler av Tindhamna, Tind i Lofoten

Med tilhørende reguleringsbestemmelser

Arealplan-ID: 1874_Forslag

Forslagsstiller: Jemm AS og Rolf Egil Skifjord

SAKSBEHANDLING ETTER PLAN- OG BYGNINGSLOVEN			SAKS-NR	DATO	SIGN
Dato	XXX	Revisjon	XXX		
Dato	XXX	Revisjon	XXX		
Dato	03.03.2025	Revisjon	Oppdatert etter vedtak (innsigelse NVE trukket)	03.03.2025	GAn
Kommunestyret sitt vedtak					
2. gangs behandling			KS 060/24	11.06.2024	
2. gangs behandling			FS 058/24	04.06.2024	
Offentlig ettersyn fra 02.02.2024 til 15.03.2024					
1. gangs behandling			FS 004/24	29.01.2024	
Kunngjøring av oppstart av planarbeid					GAn
Oppstartsmøte...			10.11.2021		GAn
PLANEN ER UTARBEIDET AV:			TEGN-NR	DATO	SIGN
Norconsult			PLANKONSULENT	21.03.2024	AvlKri

Det bekreftes at planen er i samsvar med kommunestyrets vedtak av

Bekreftelse

Dato

PLANSTEDNAVN

Plangid