

KARTPAKKE LOKALITET VORFJORDEN


MOSKENES KOMMUNE

MULTIGEN GADUS AS


Tromsø

29.04.2025


Roy-Å.J.Ugseth

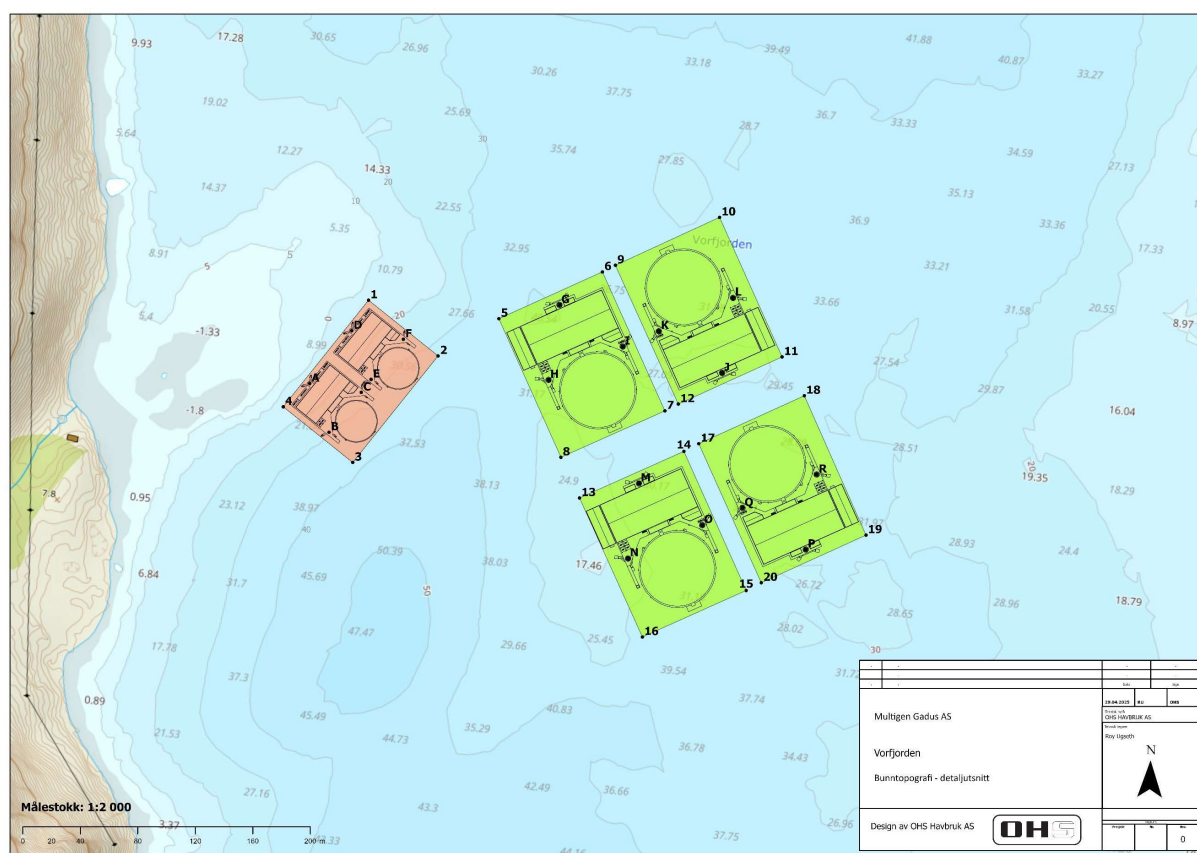


Figur 1 VORFJORDEN - Bunntopograf 1: 2000. Rosa areal viser planlagt postsmoltmodul og grønne arealer viser planlagt plassering av matfiskmoduler. Nummerering referer til posisjoner angitt i tabellene 1, 2 og 3.

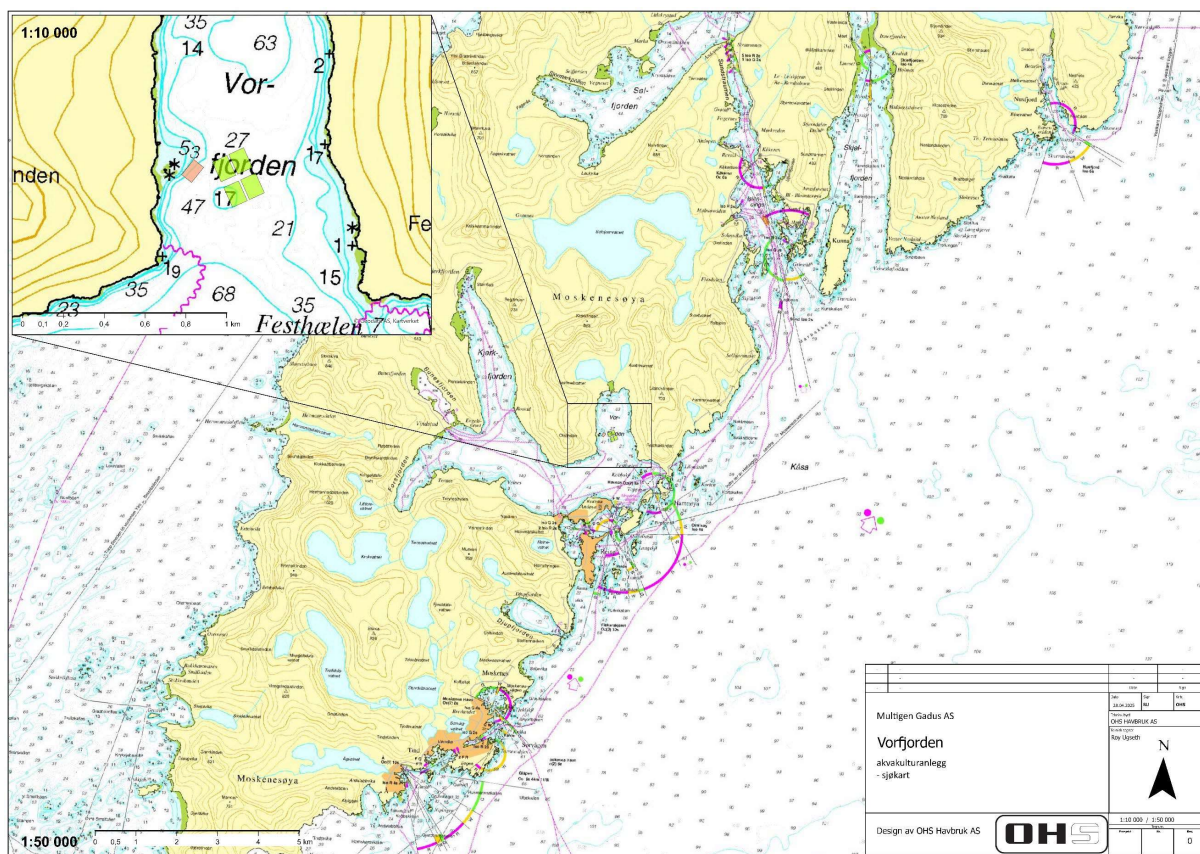


Figur 2 VORFJORDEN- Sjøkart 1:50000, detaljutsnitt i 1:10000. Sort firkant viser lokalisering av omsøkt anlegg. Se figur 1 for detaljer.

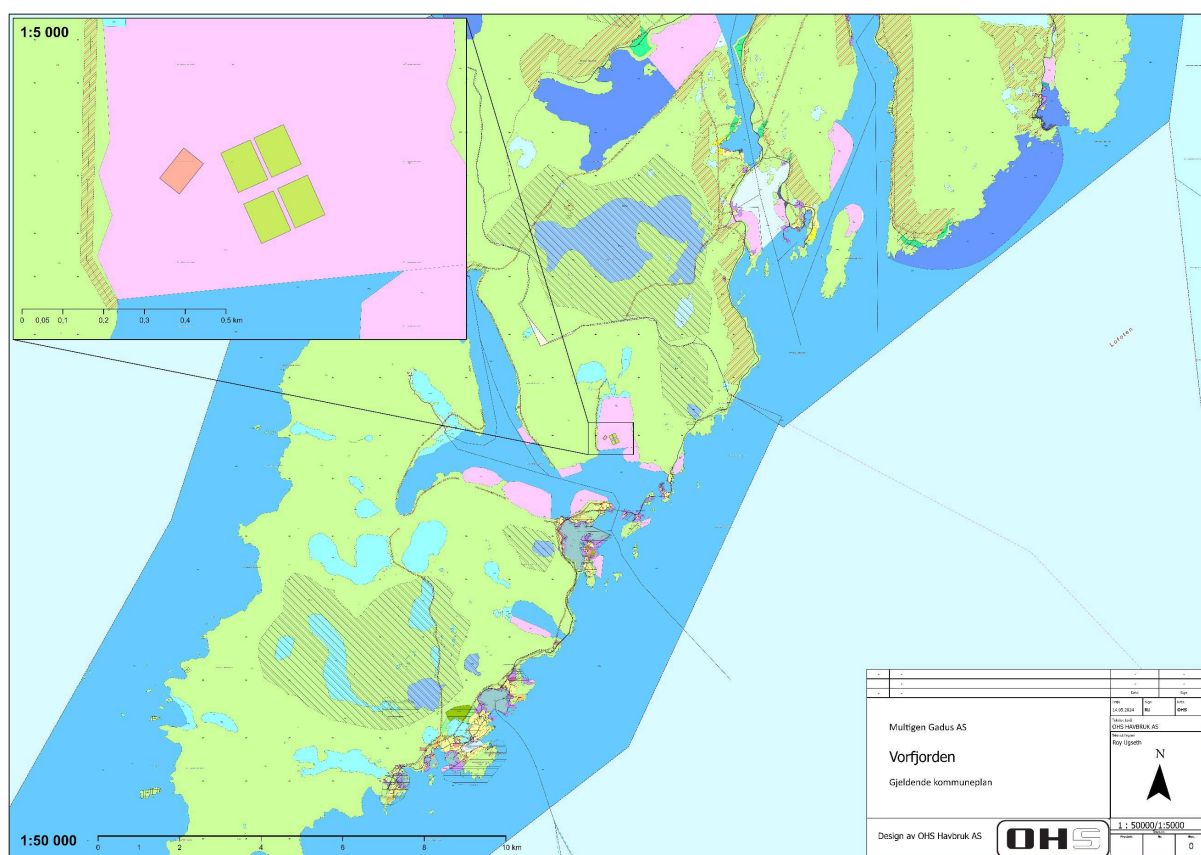

Figur 3 VORFJORDEN – Kystsoneplankart, oversiktskart 1:50000, detaljutsnitt 1:5000 med forslag til nytt anlegg på lokalitet Vorfjorden illustrert. Sort firkant på oversiktskartet viser utstrekningen av detaljutsnittet. Rosa areal viser godkjent akvakulturreal etter gjeldende plan.

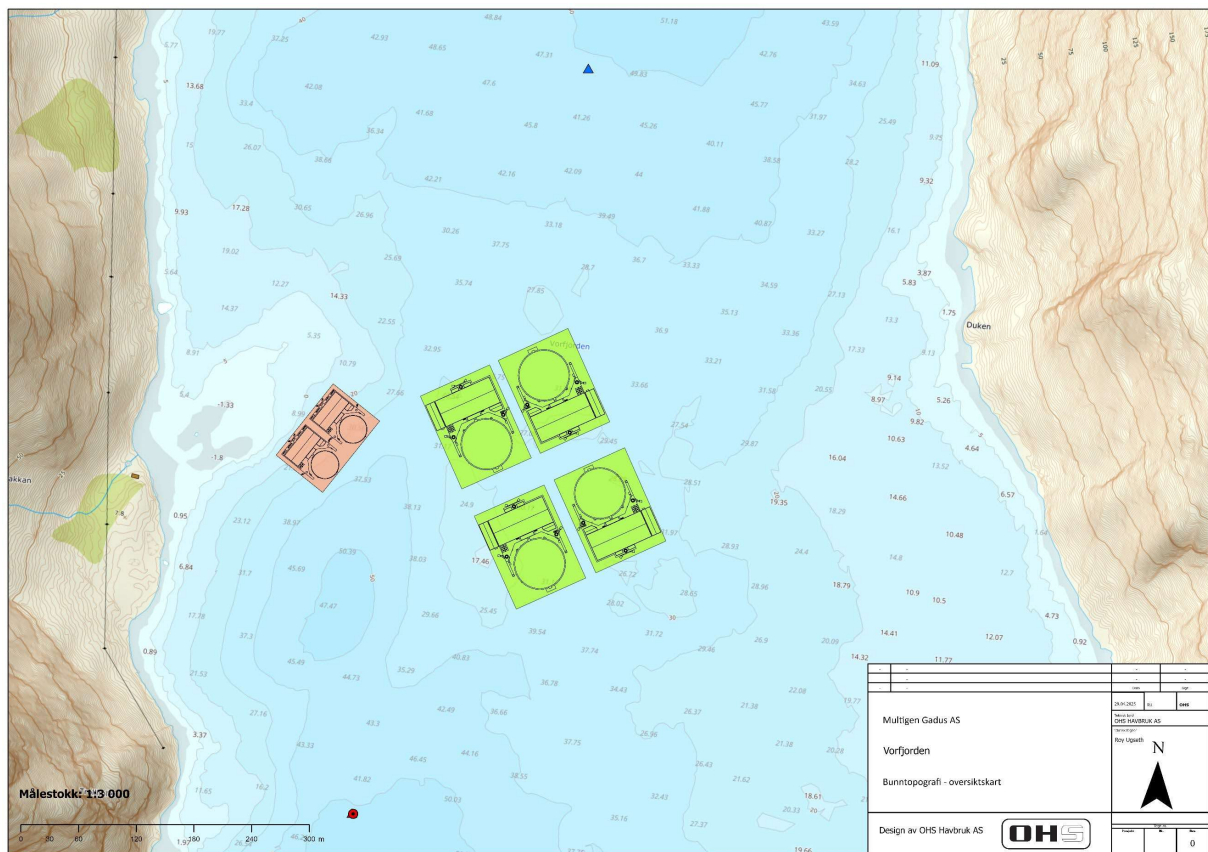

Figur 4 VORFJORDEN - Bunntopografi med anleggsinstallasjoner inntegnet 1:3000. Strømmålerposisjon og utslippspunkt er angitt med røde symboler mot sør (ligger oppå hverandre) og foreslått inntakspunkt for vann er vist med blått symbol mot nord.

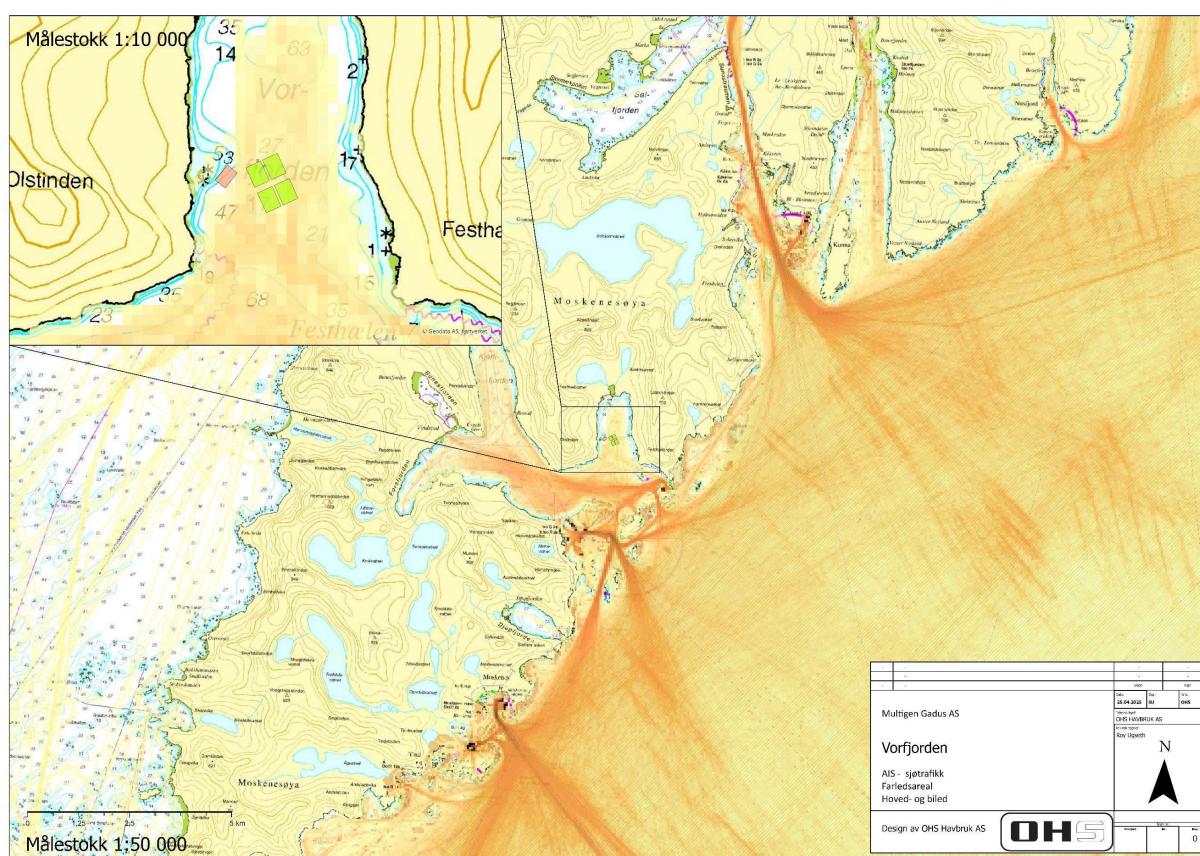

Figur 5 VORFJORDEN - AIS/ referanseruter for navigasjon. 1:50000, innfelt detaljutsnitt 1:10000. Økende intensitet i rødfarge angir økende skipstrafikk. Sort firkant angir utstrekningen av detaljutsnittet. Det er ingen referanseruter for navigasjon i området.

Posisjoner

Tabell 1: Viser posisjoner for postsmoltmodul. Se figur 1 for avklaring av nummereringen.

Hva	Nordlig grad	Desimal-min	Østlig grad	Desimal-min
1	67°	57,501	13°	5,861
2	67°	57,481	13°	5,932
3	67°	57,440	13°	5,850
4	67°	57,460	13°	5,779
A	67°	57,469	13°	5,804
B	67°	57,451	13°	5,825
C	67°	57,467	13°	5,856
D	67°	57,489	13°	5,845
E	67°	57,472	13°	5,866
F	67°	57,487	13°	5,896


Tabell 2 Viser posisjoner for matfiskmoduler. Se figur 1 for avklaring av nummereringen.


Hva	Nordlig grad	Desimal-min	Østlig grad	Desimal-min
5	67°	57,496	13°	5,991
6	67°	57,514	13°	6,093
7	67°	57,463	13°	6,159
8	67°	57,445	13°	6,057
9	67°	57,517	13°	6,105
10	67°	57,536	13°	6,208
11	67°	57,485	13°	6,274
12	67°	57,466	13°	6,172
13	67°	57,430	13°	6,077
14	67°	57,448	13°	6,179
15	67°	57,397	13°	6,246
16	67°	57,378	13°	6,144
17	67°	57,451	13°	6,194
18	67°	57,470	13°	6,298
19	67°	57,419	13°	6,363
20	67°	57,400	13°	6,261

Tabell 3 Viser posisjoner for strømmåler, inntakspunkt og utslippspunkt. Se figur 4.

Hva	Nordlig grad	Desimal-min	Østlig grad	Desimal-min
Strømmåler	67°	57,262	13°	5,908
Inntakspunkt	67°	57,682	13°	6,226
Utslippspunkt	67°	57,262	13°	5,908

Tromsø, 29.04.2025

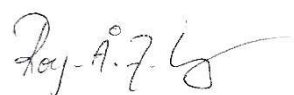

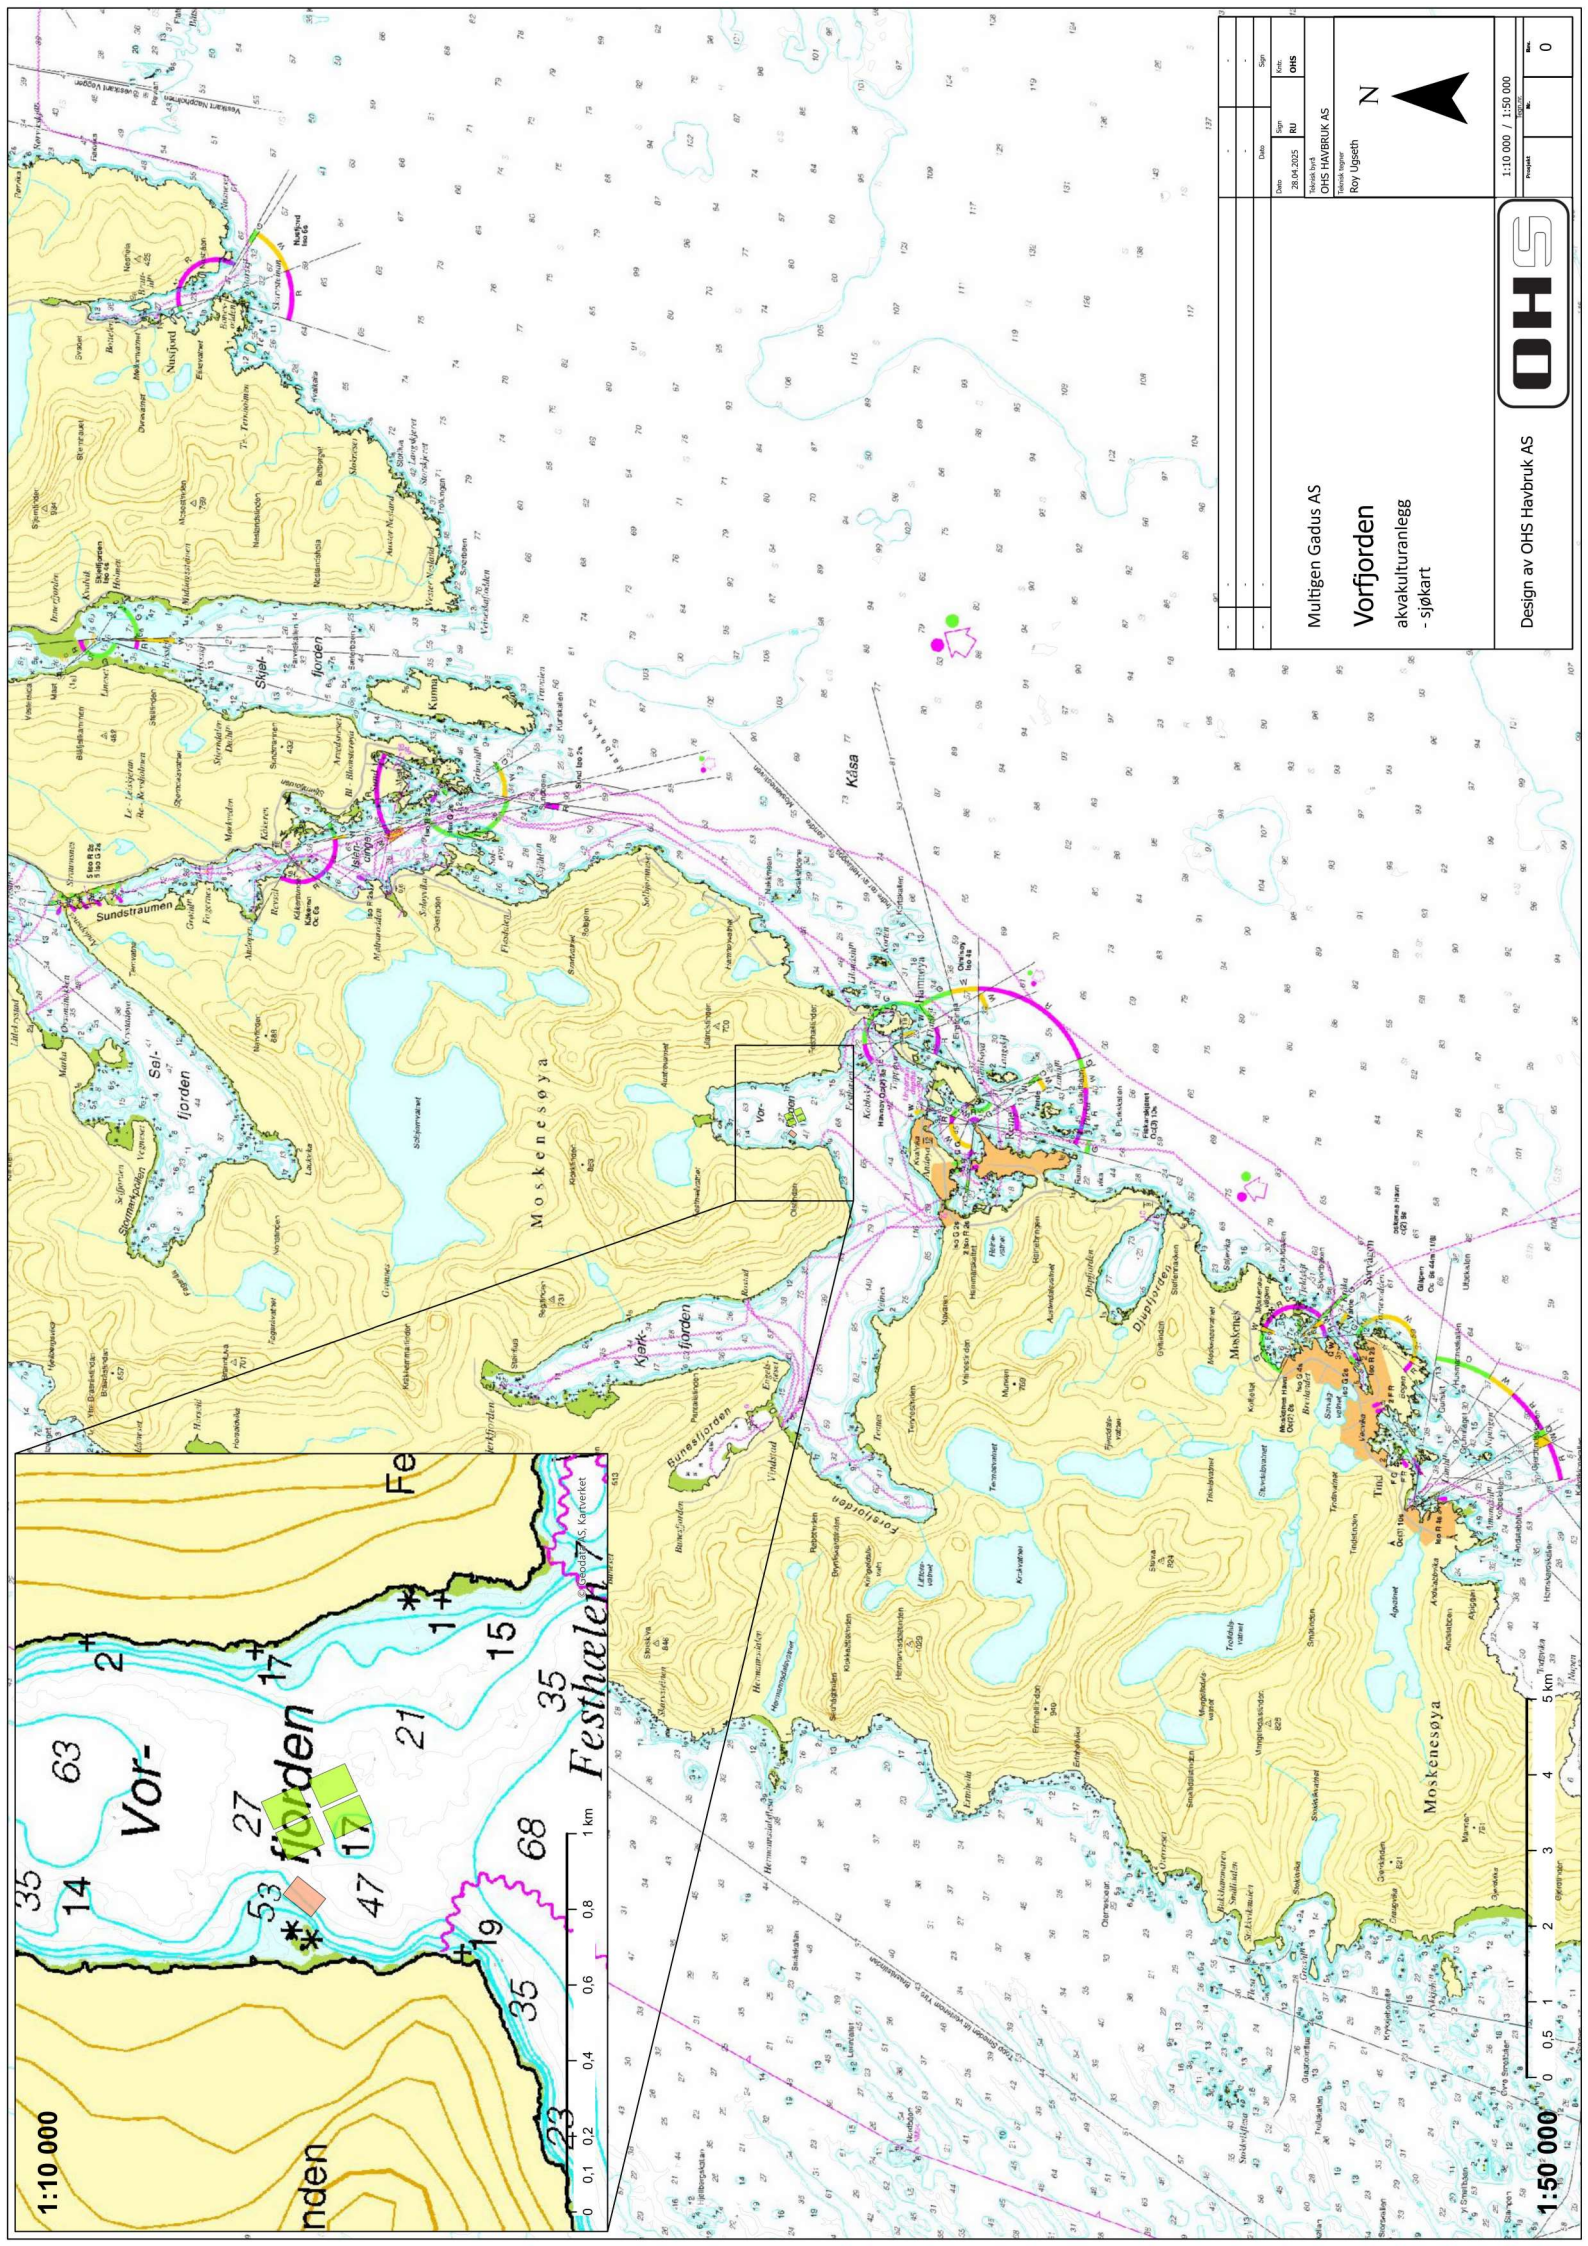

Date		Sign		Date		Sign	
28.04.2025		RU		28.04.2025		OHS	
OHS HAVBRUK AS				OHS HAVBRUK AS			
Roy Ugseth				Roy Ugseth			


Multigen Gadus AS


Vorfjorden
akvakulturanlegg
- sjøkart

Design av OHS Havbruk AS

1:10 000 / 1:50 000

0

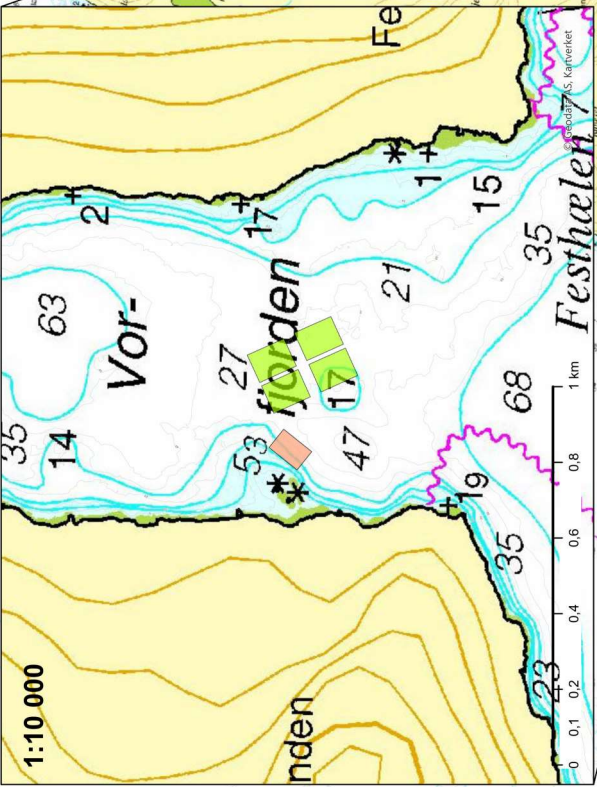


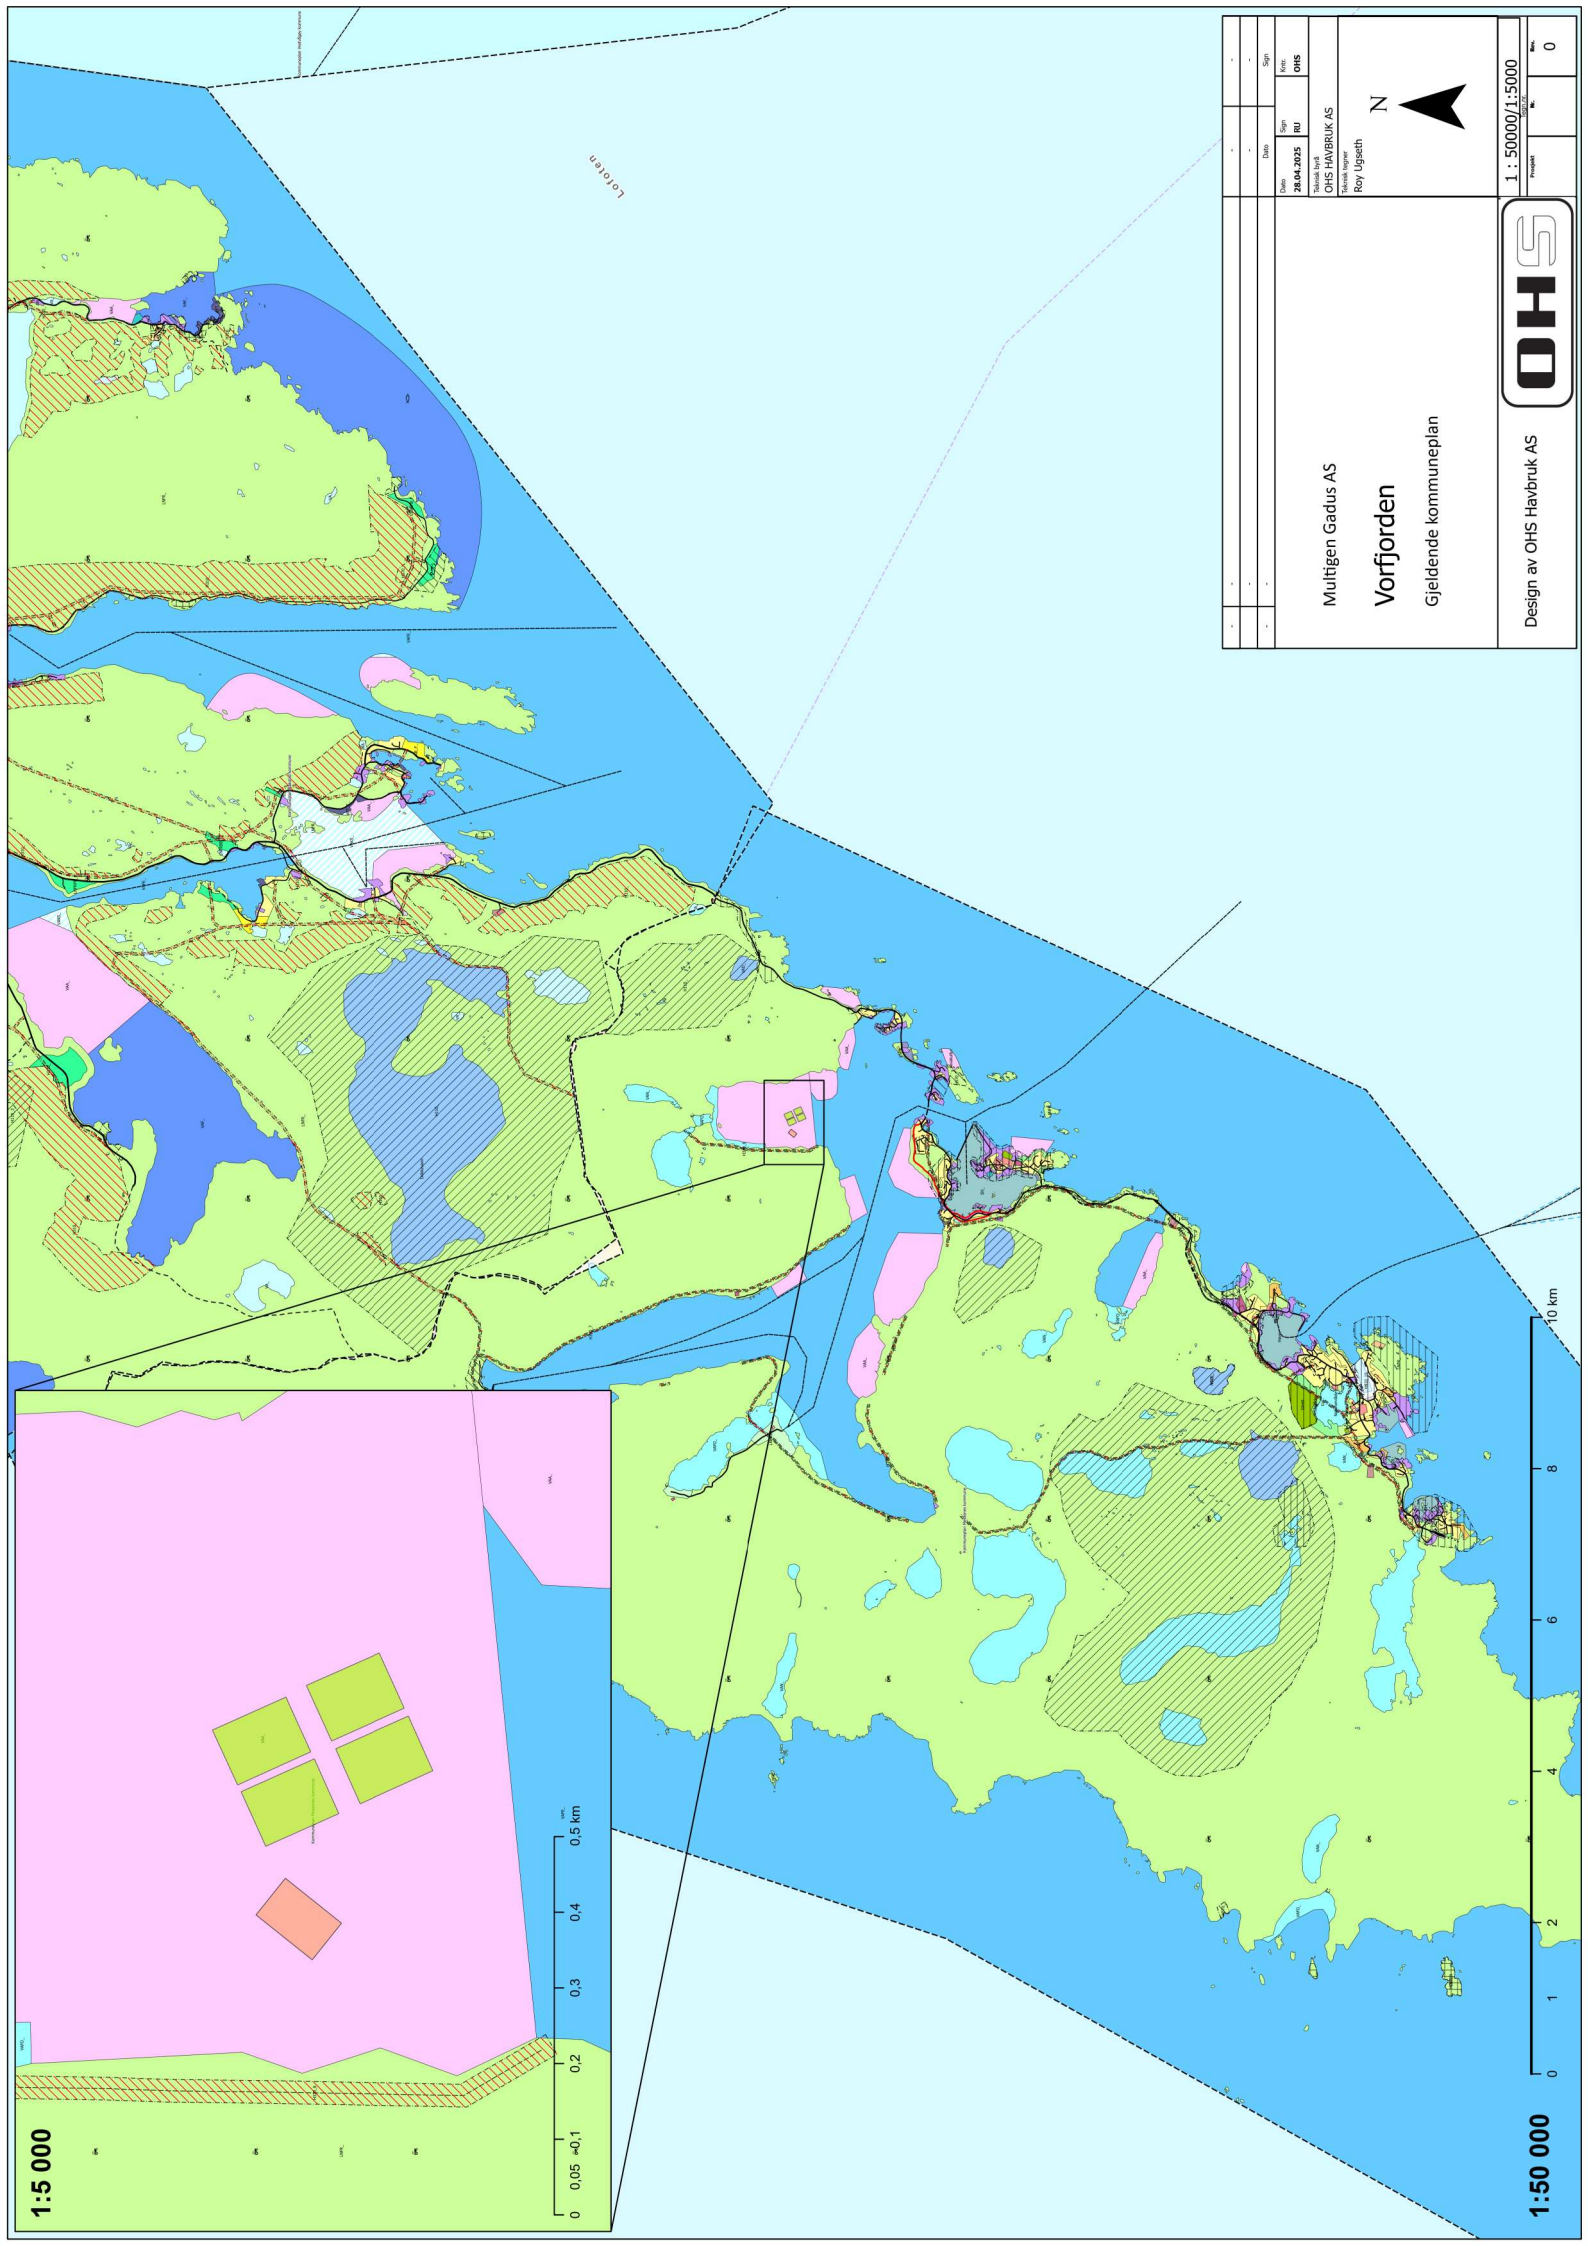

1:50 000



1:50 000

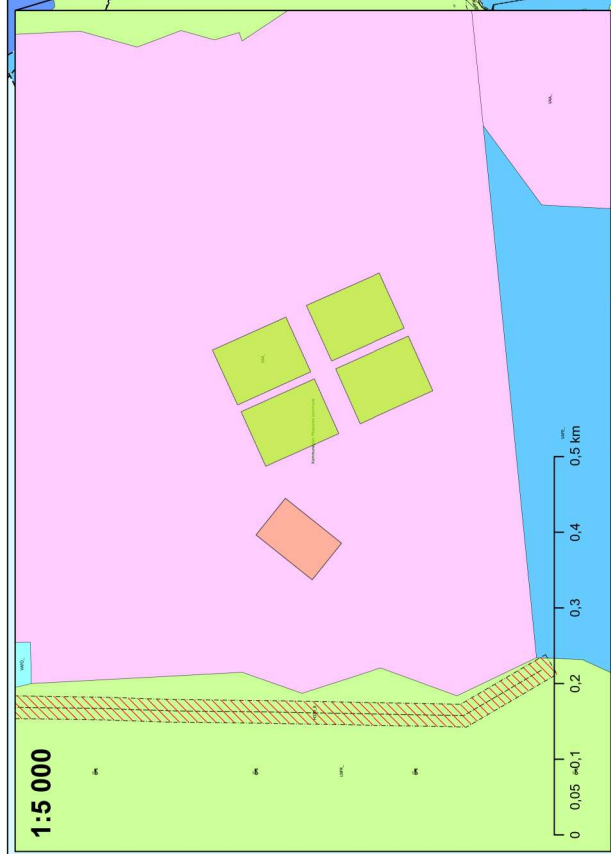

1:50 000



Date		Sign		Date		Sign	
28.04.2025		RU		28.04.2025		OHS	
Multigen Gadus AS				OHS HAVBRUK AS			
Roy Uggseth				Roy Uggseth			
Gjeldende kommuneplan				Gjeldende kommuneplan			
Vorfjorden				Vorfjorden			
Design av OHS Havbruk AS				Design av OHS Havbruk AS			
1 : 50000/1:5000				1 : 50000/1:5000			
0				0			

